
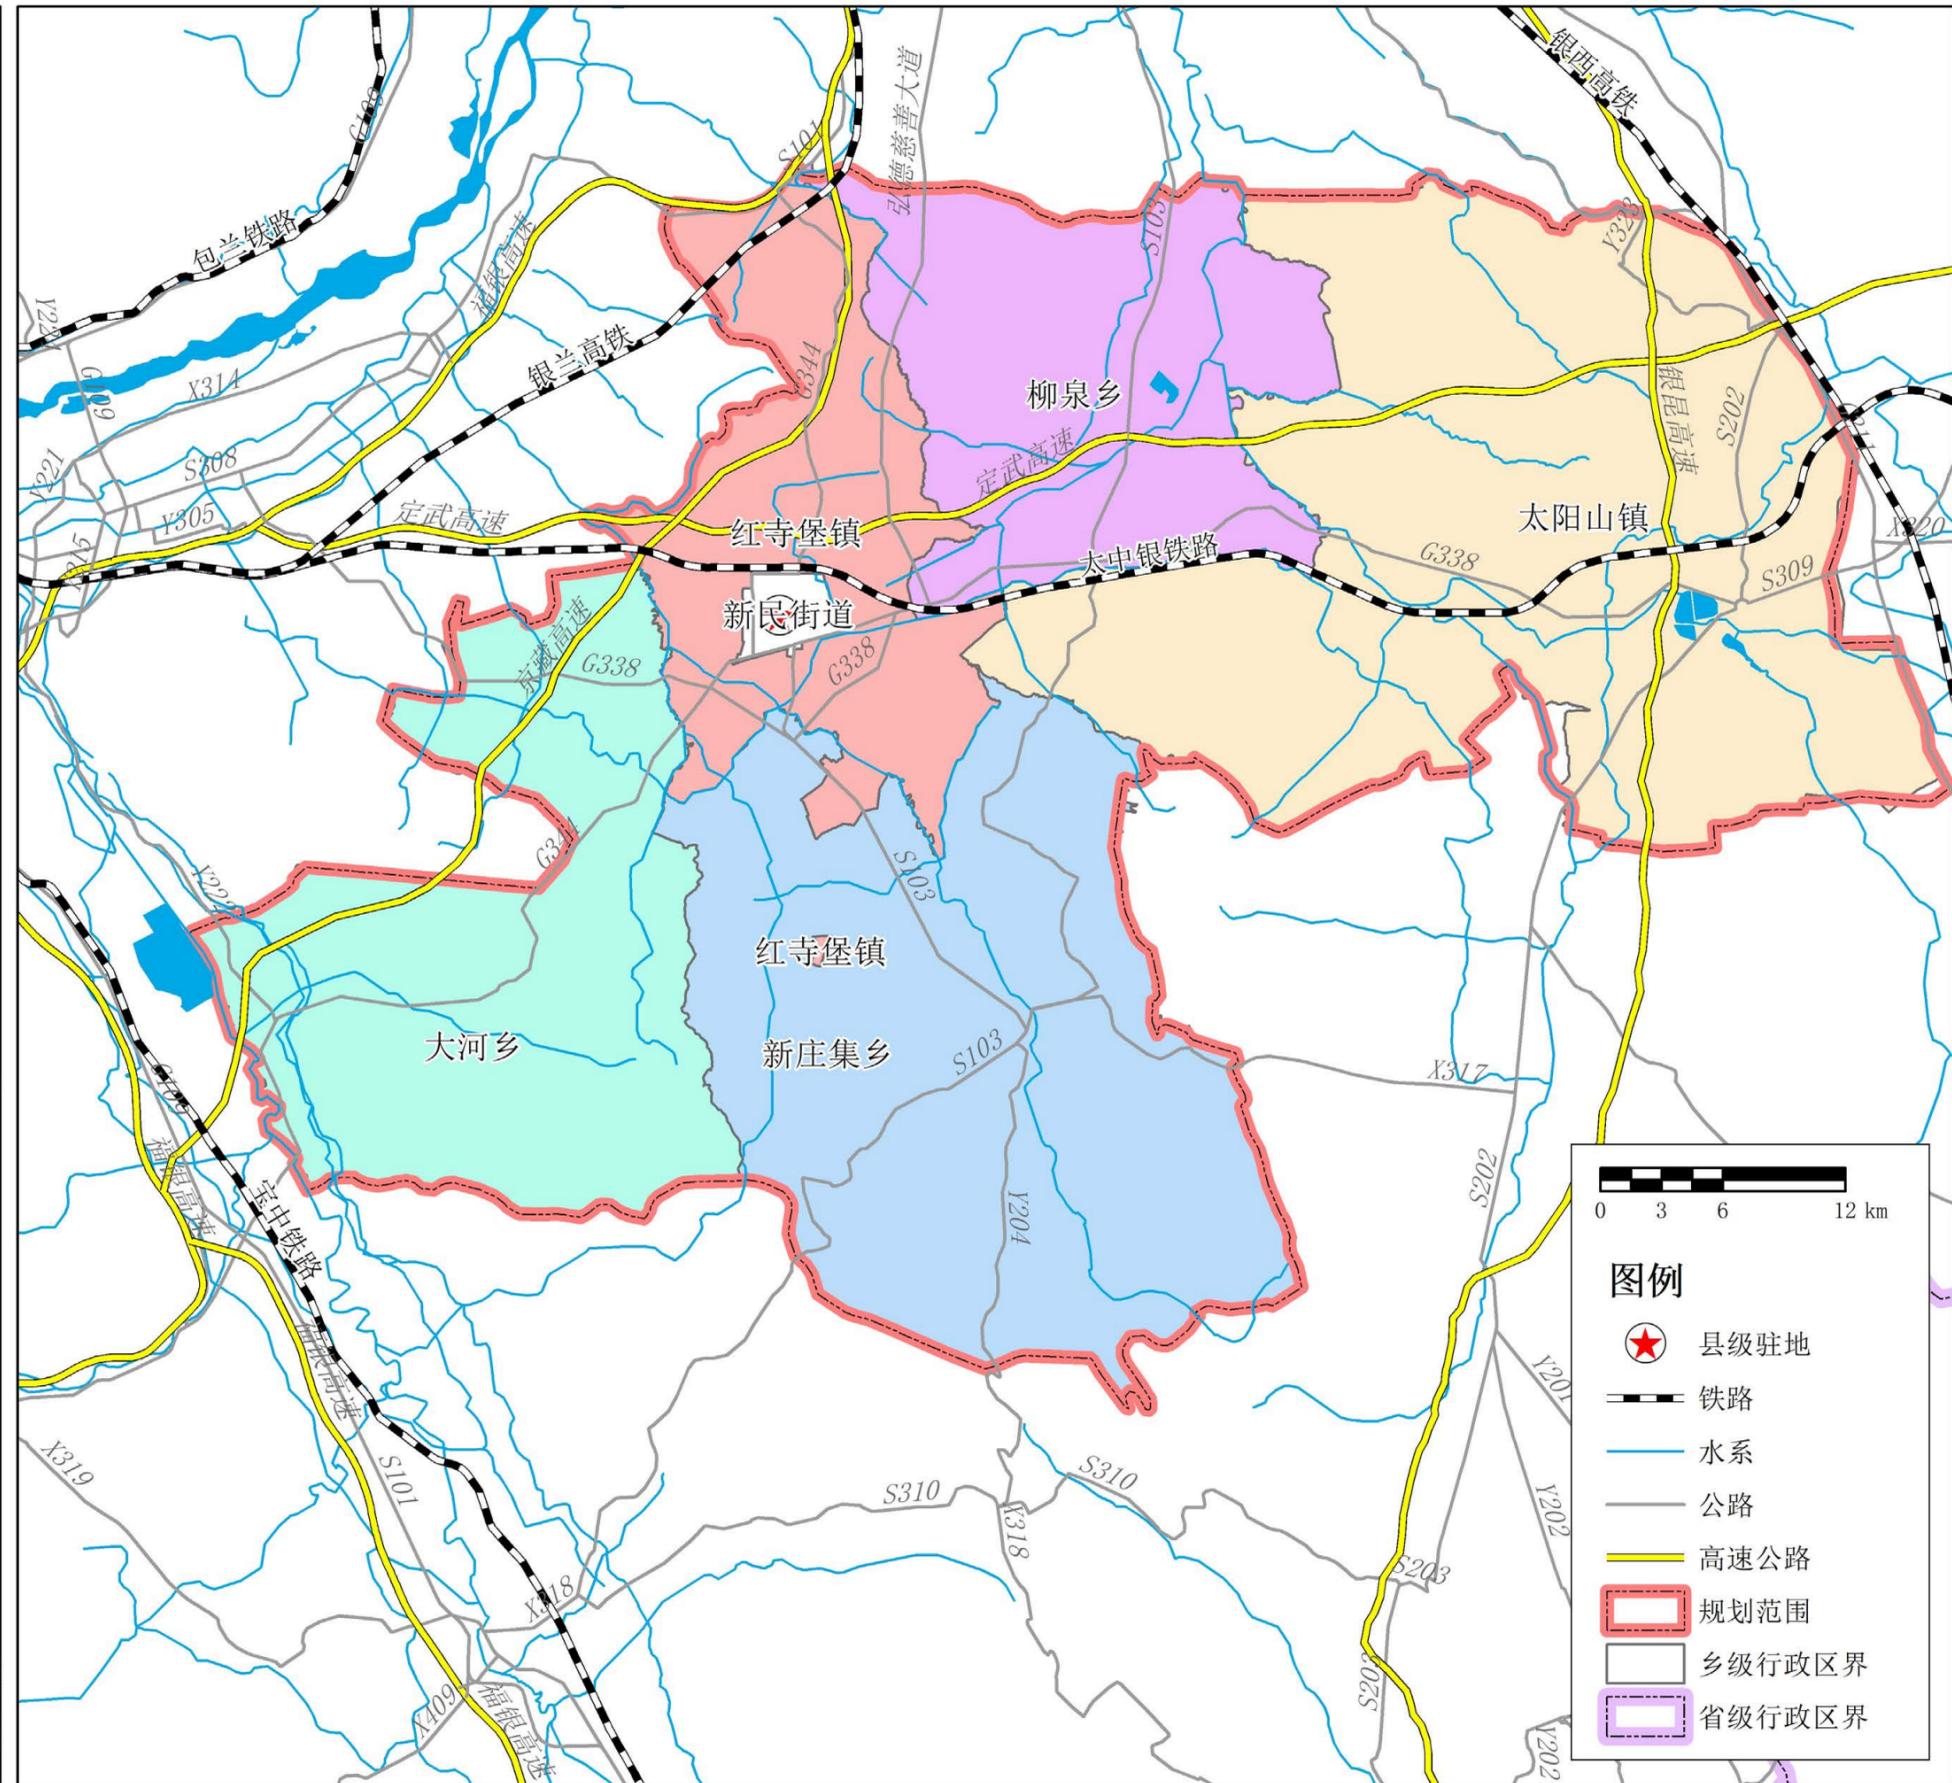



红寺堡区应急避难场所专项规划（2025-2035年）




图 纸

图纸目录

序号	图纸名称	序号	图纸名称
01	规划范围及行政区划图	13	中心城区应急避难场所规划布局图
02	自然灾害风险分布图	14	中心城区应急避难场所责任分区图
03	综合减灾能力评估图	15	中心城区应急疏散通道规划布局图
04	中心城区应急避难场所现状分布图	16	中心城区基础设施规划图
05	城乡应急避难场所现状分布图	17	红寺堡镇应急避难场所规划布局图
06	城乡应急避难场所资源识别图	18	太阳山镇应急避难场所规划布局图
07	城乡应急避难场所空间格局图	19	大河乡应急避难场所规划布局图
08	城乡应急避难场所分级规划图	20	新庄集乡应急避难场所规划布局图
09	城乡应急避难场所分类规划图	21	柳泉乡应急避难场所规划布局图
10	城乡应急救援通道规划布局图	22	城乡应急避难场所近期建设规划图
11	城乡基础设施规划图	23	中心城区应急避难场所近期建设规划图
12	中心城区用地布局规划图		

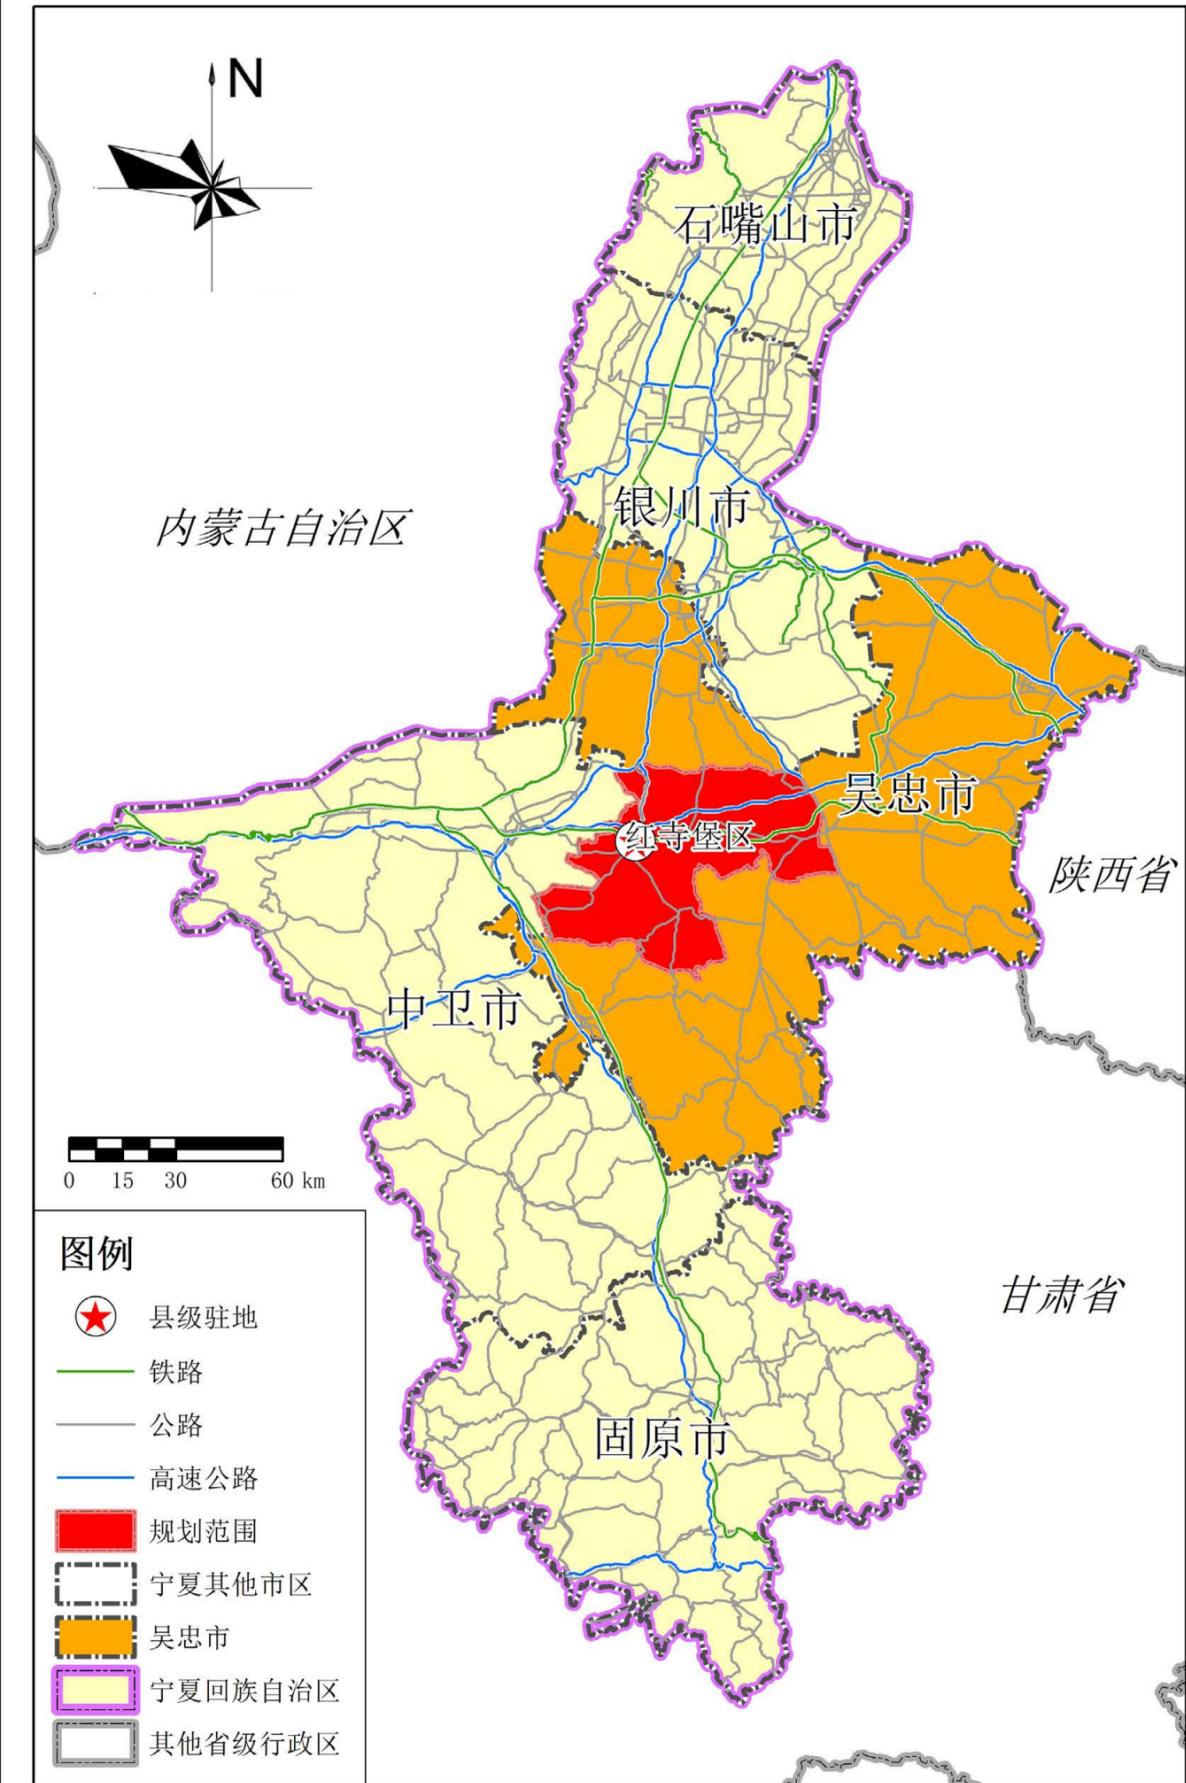


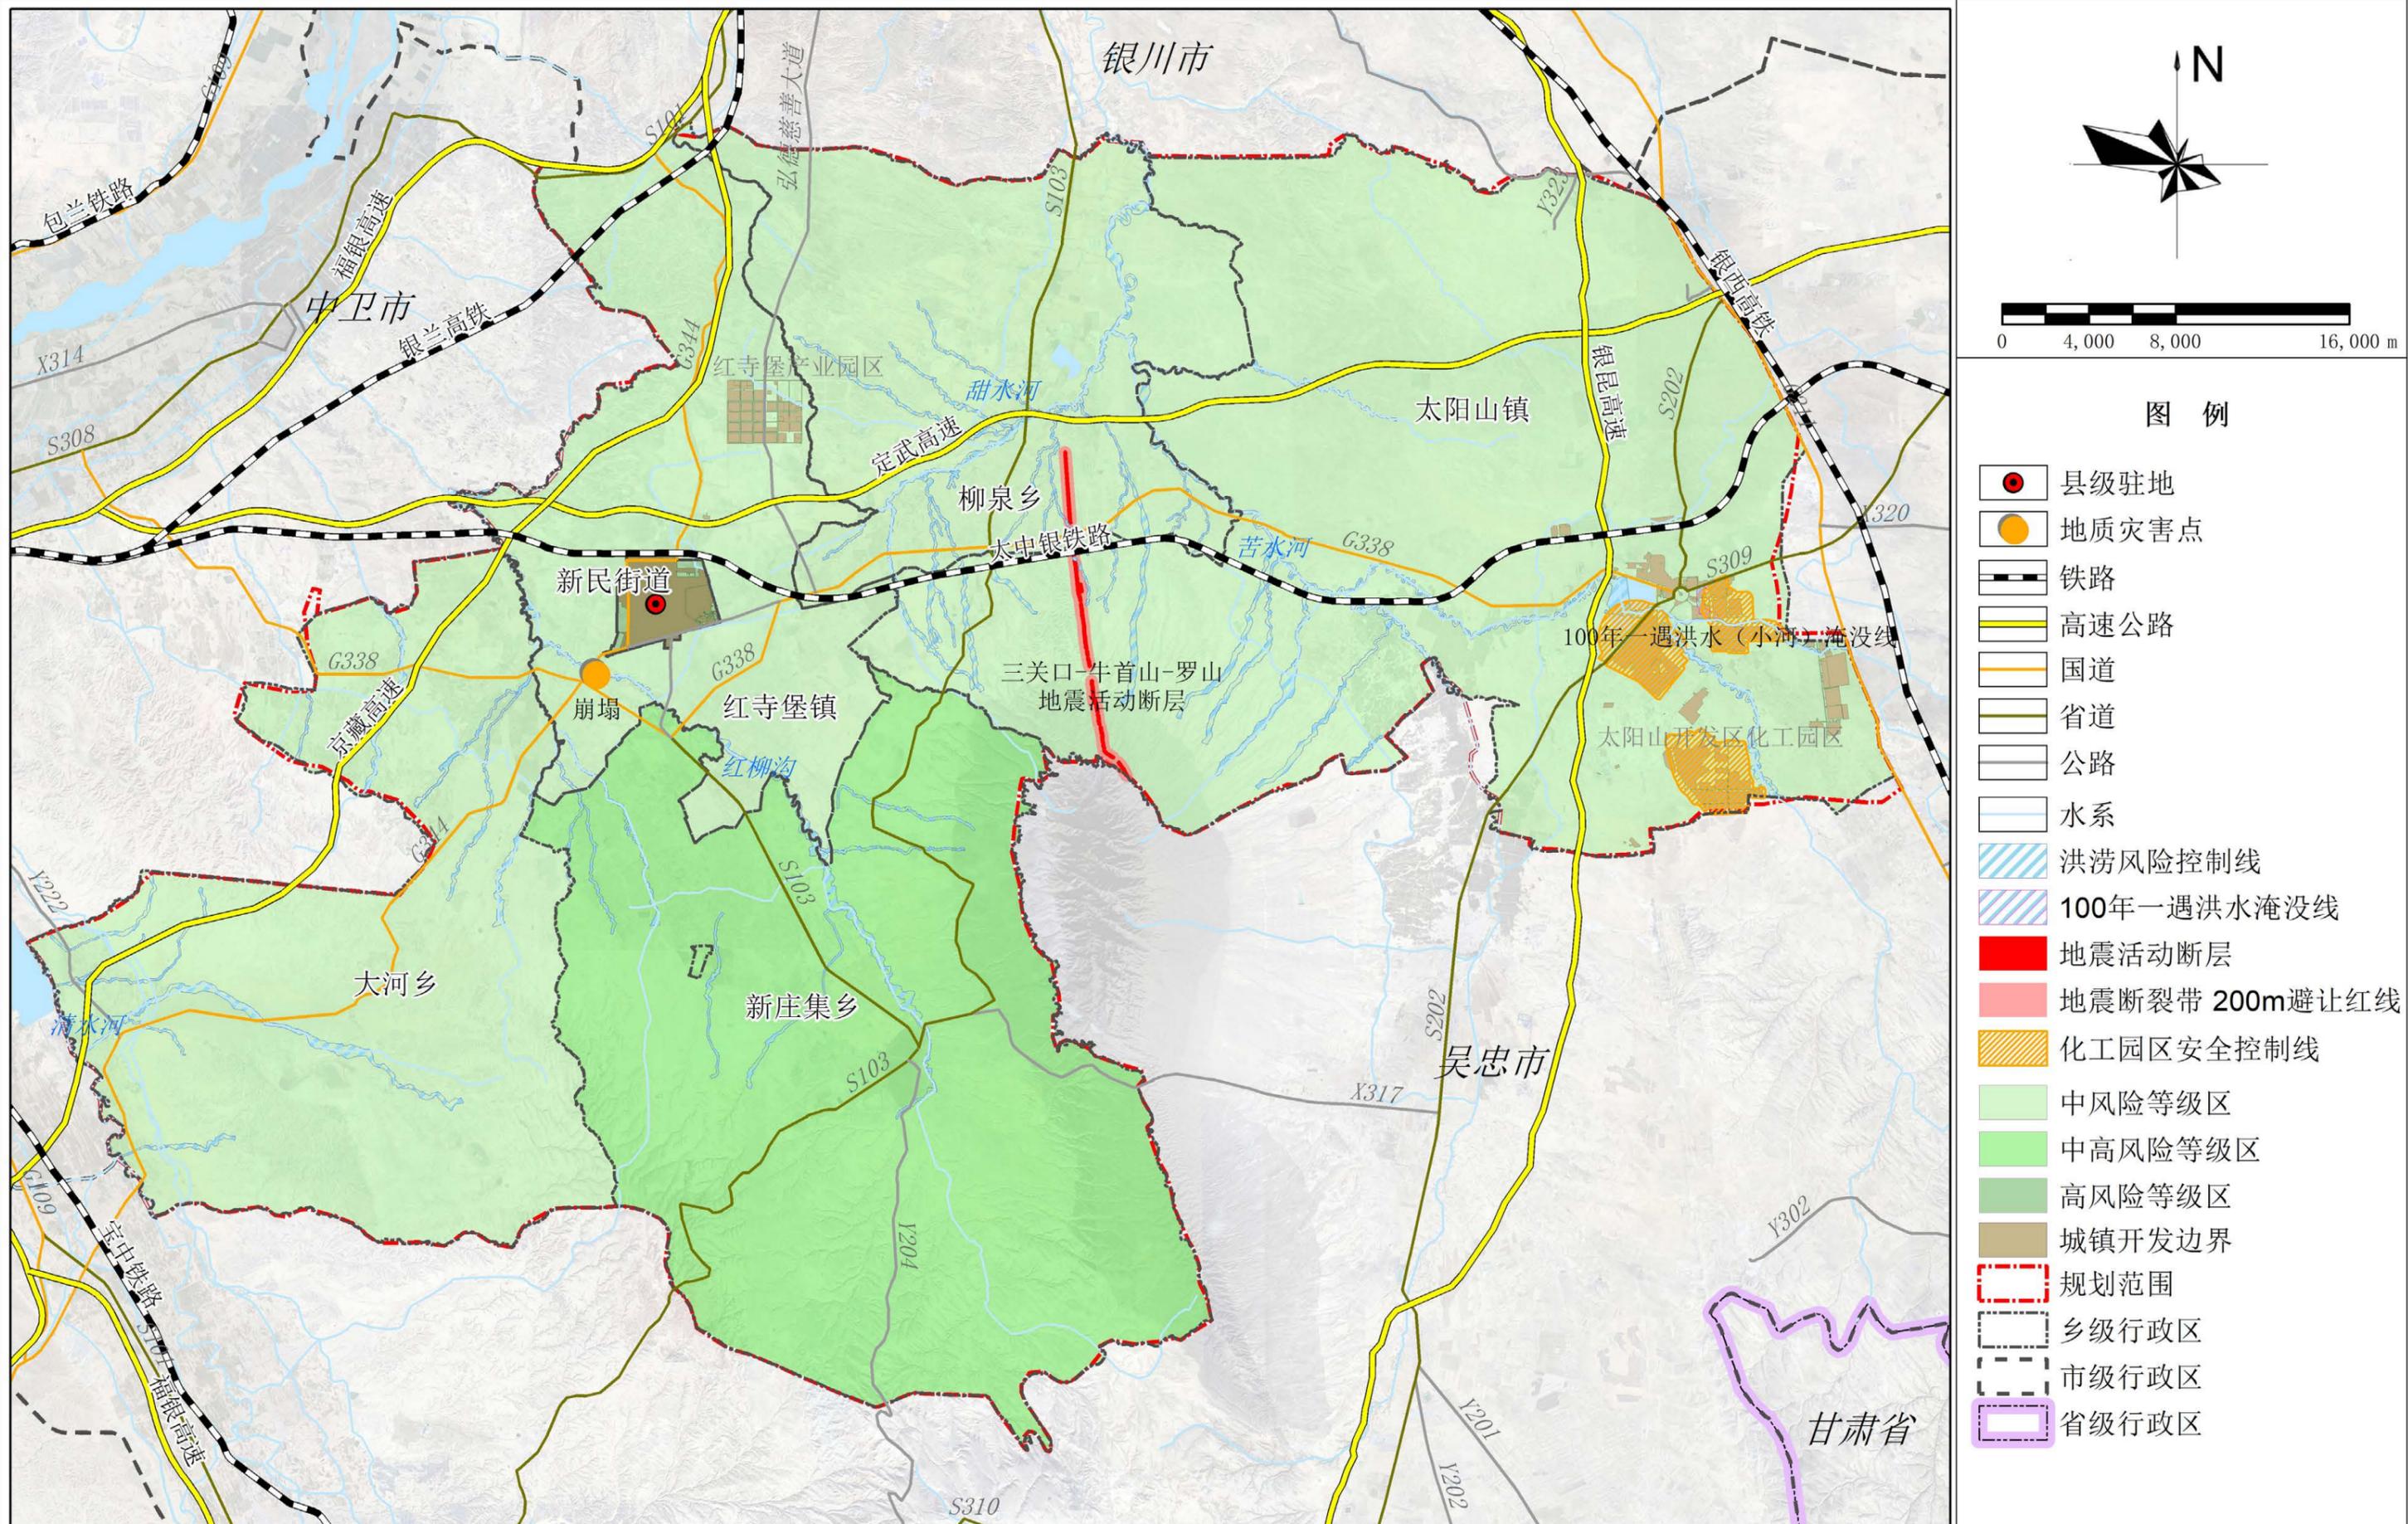

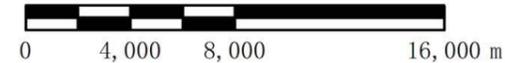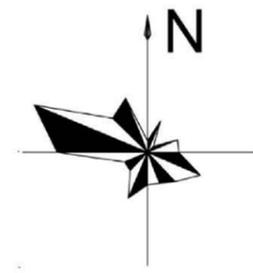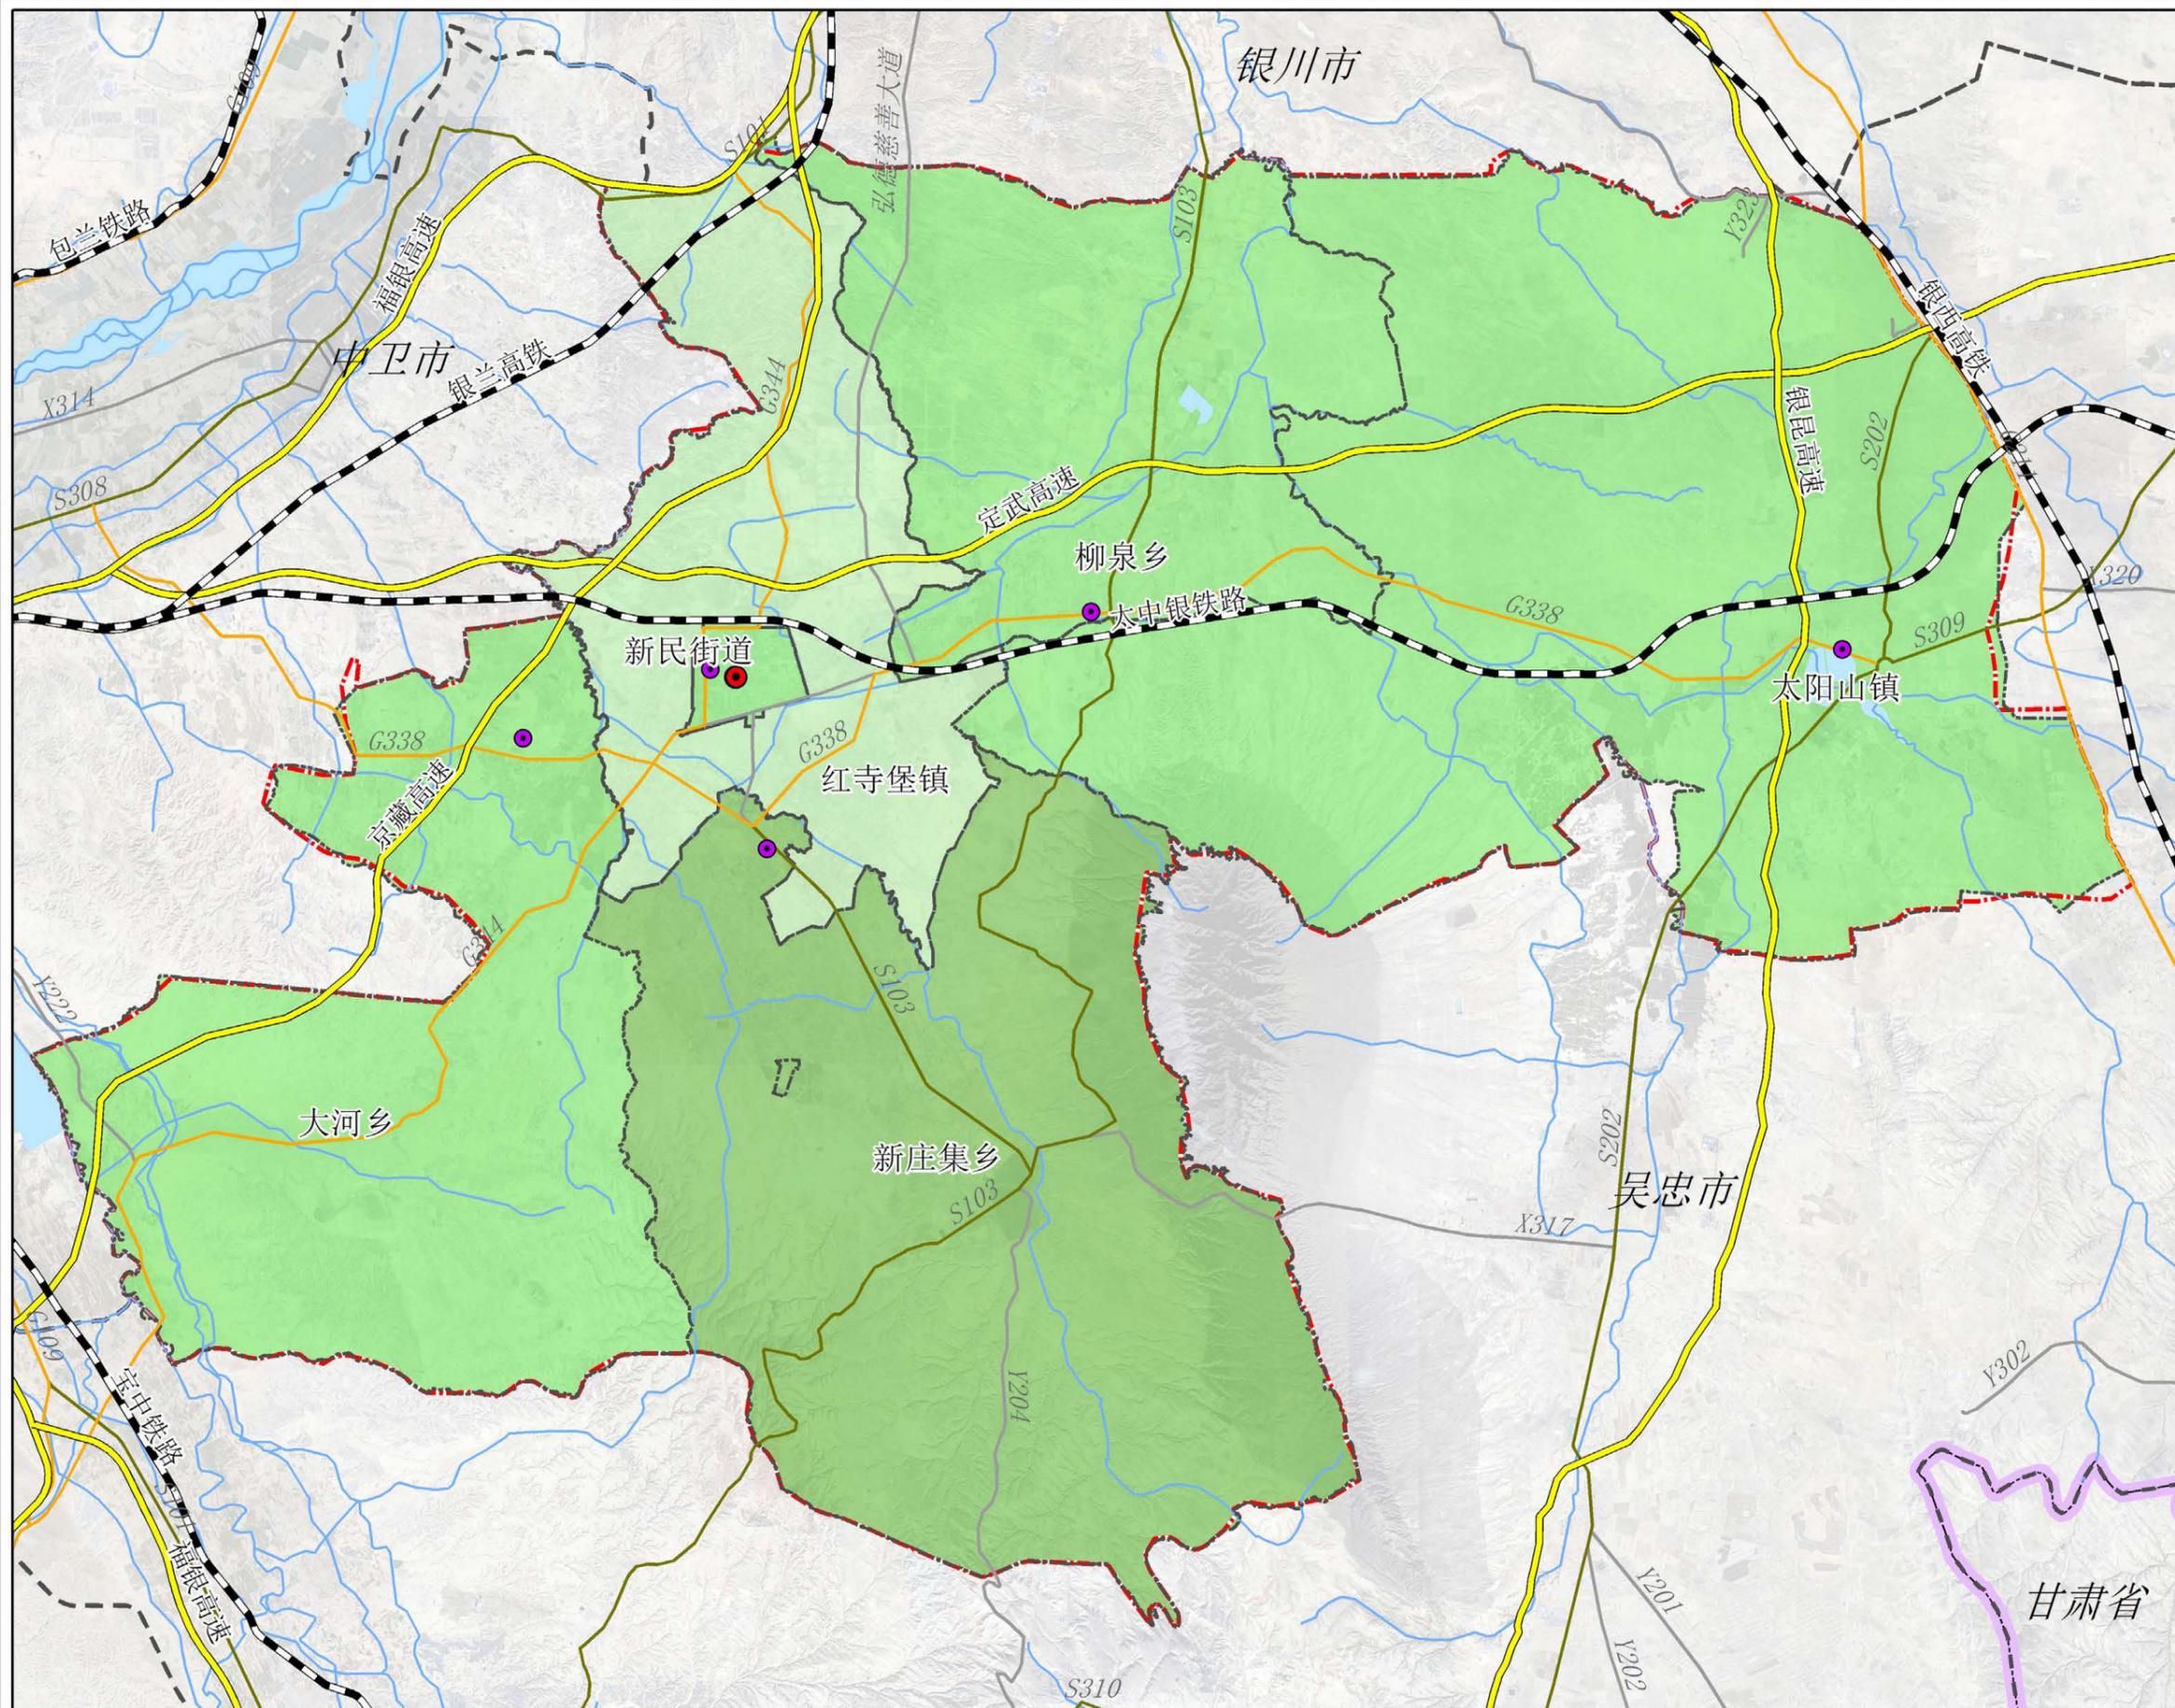



图例

- 县级驻地
- 乡级驻地
- 铁路
- 高速公路
- 国道
- 省道
- 公路
- 水系
- 强
- 中等
- 较弱
- 规划范围
- 乡级行政区
- 市级行政区
- 省级行政区

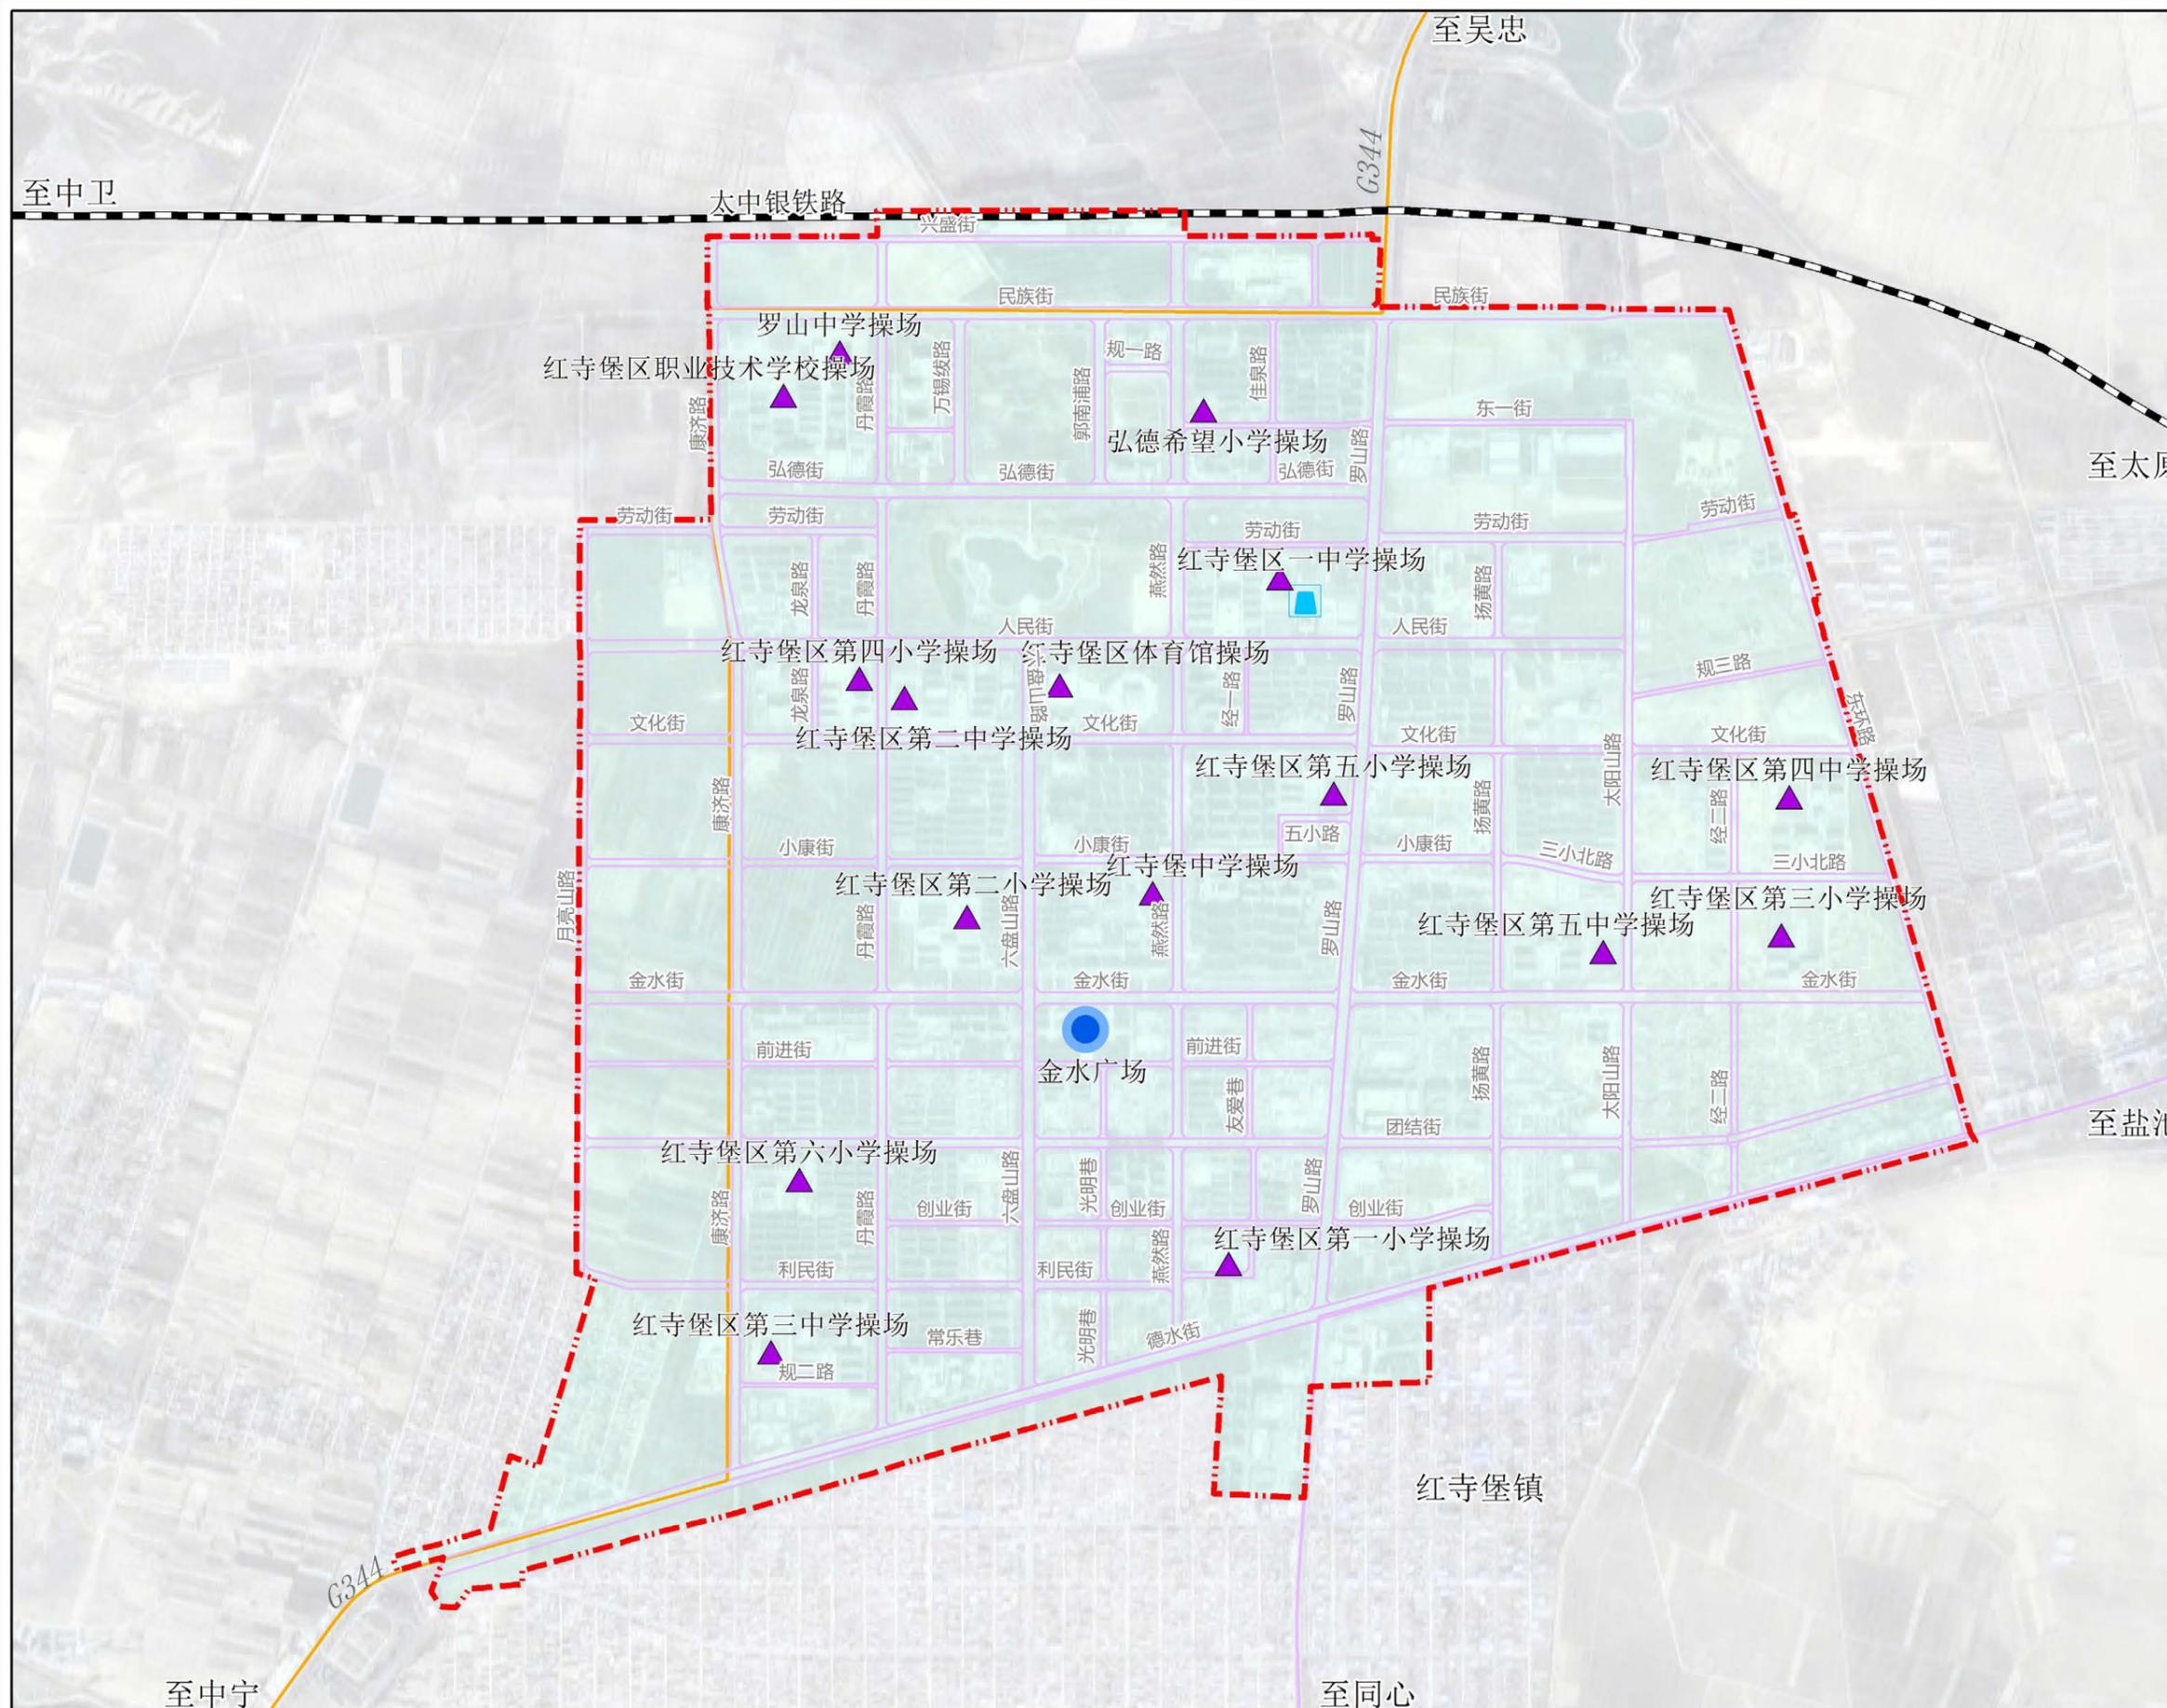



图例

- 紧急避难场所
- 长期避难场所
- 消防站
- 城区道路
- 国道
- 铁路
- 中心城区范围

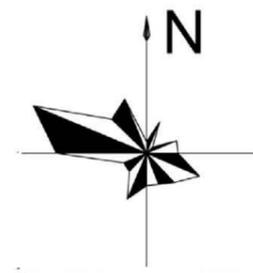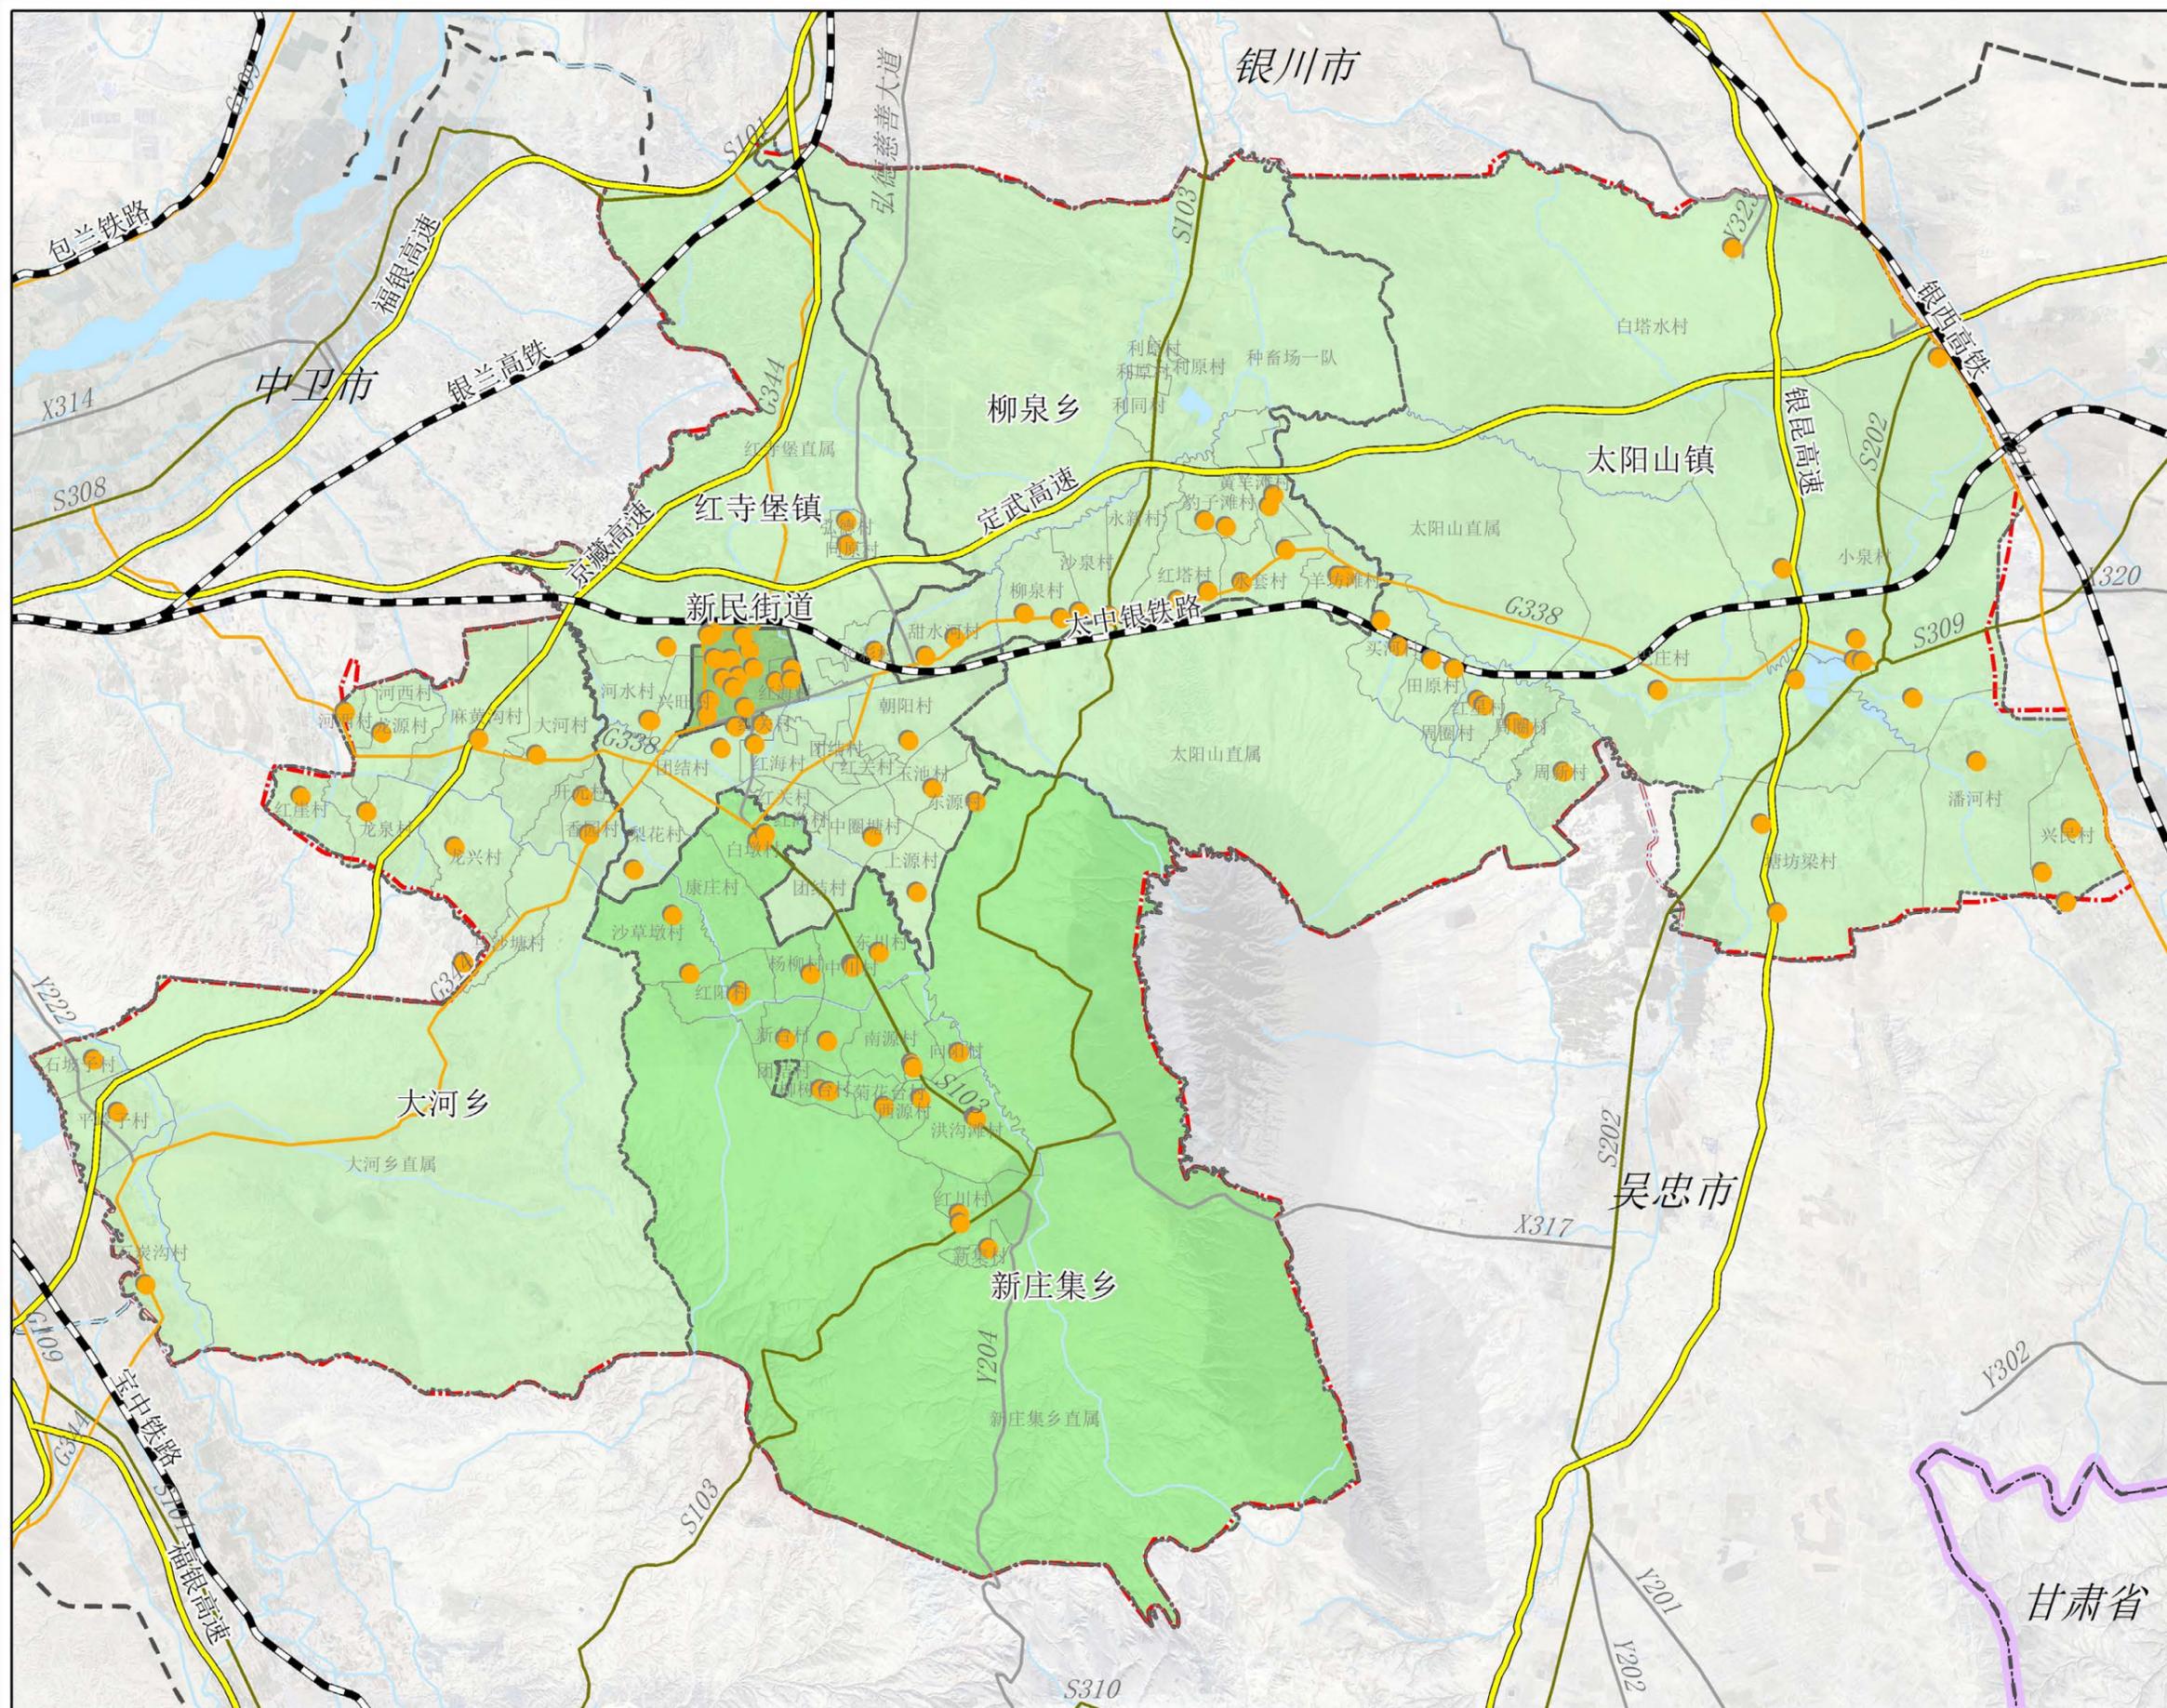



图例

- 现状应急避难场所
- 铁路
- 高速公路
- 国道
- 省道
- 公路
- 一般防治区
- 次重点防治区
- 重点防治区
- 规划范围
- 村级行政区
- 乡级行政区
- 市级行政区
- 省级行政区

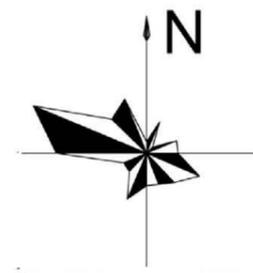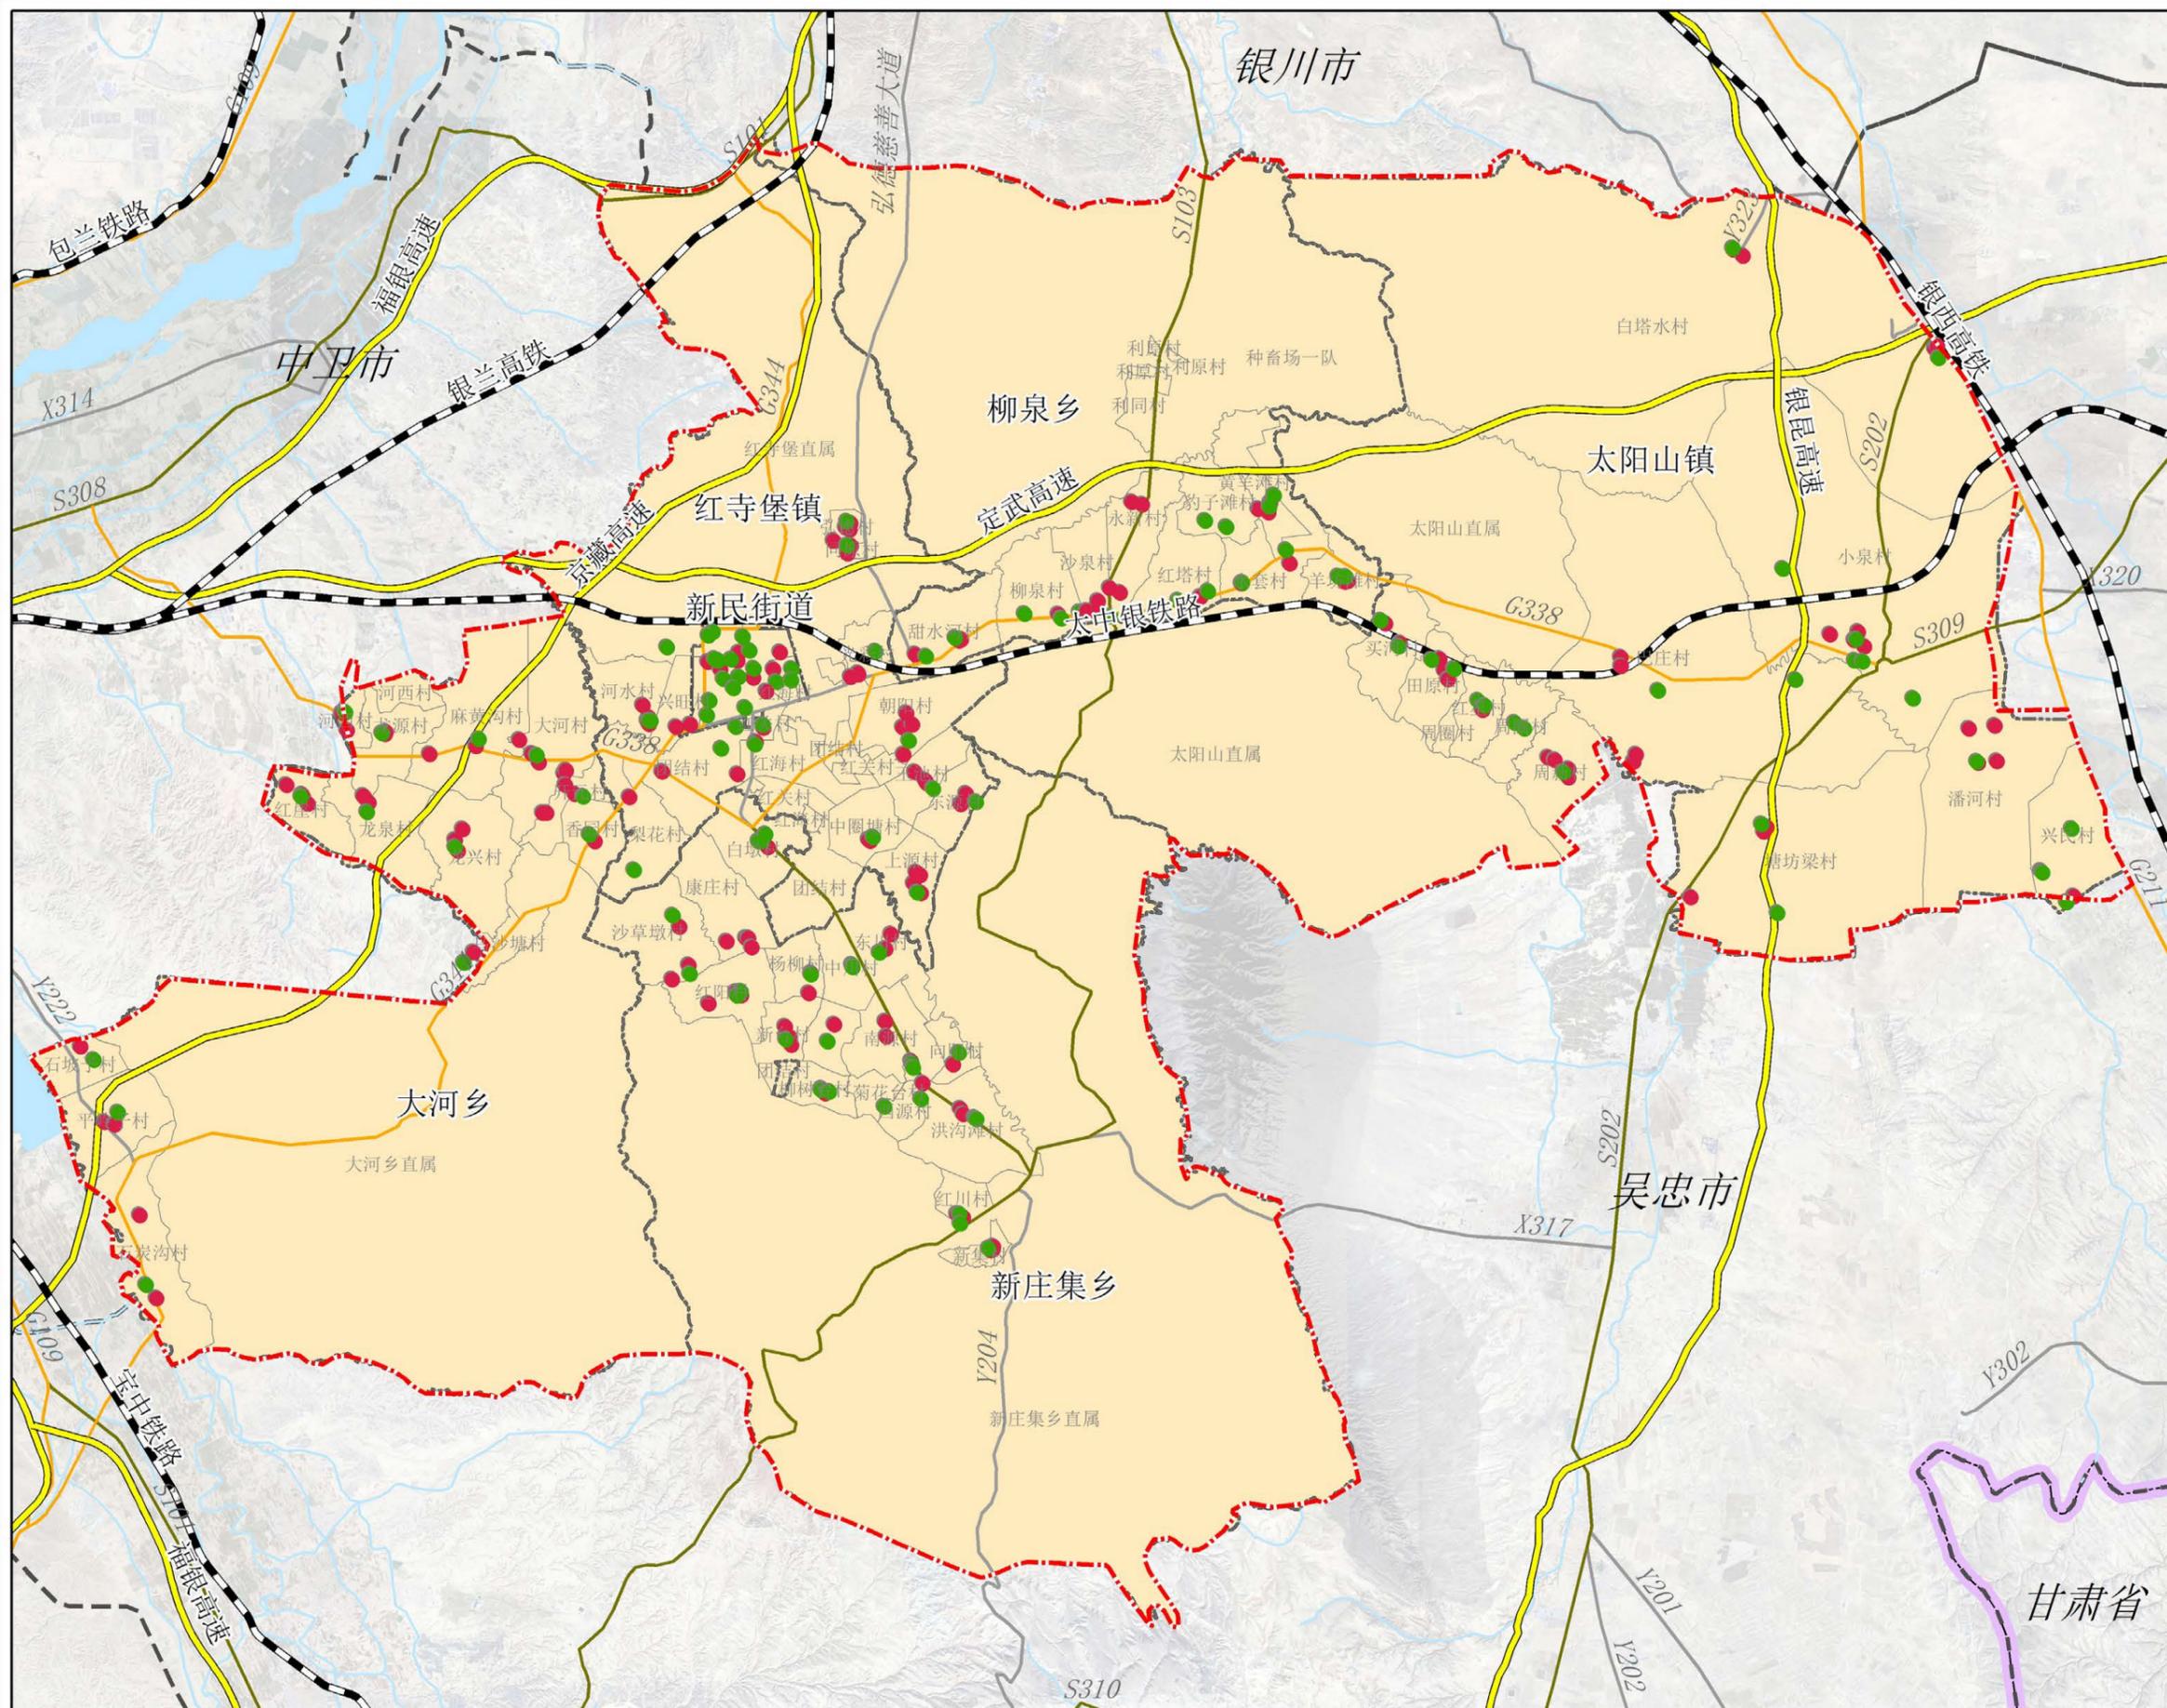



图例

- 现状应急避难场所
- 应急避难场所资源
- 铁路
- 高速公路
- 国道
- 省道
- 公路
- 规划范围
- 村级行政区
- 乡级行政区
- 市级行政区
- 省级行政区

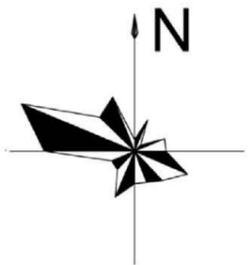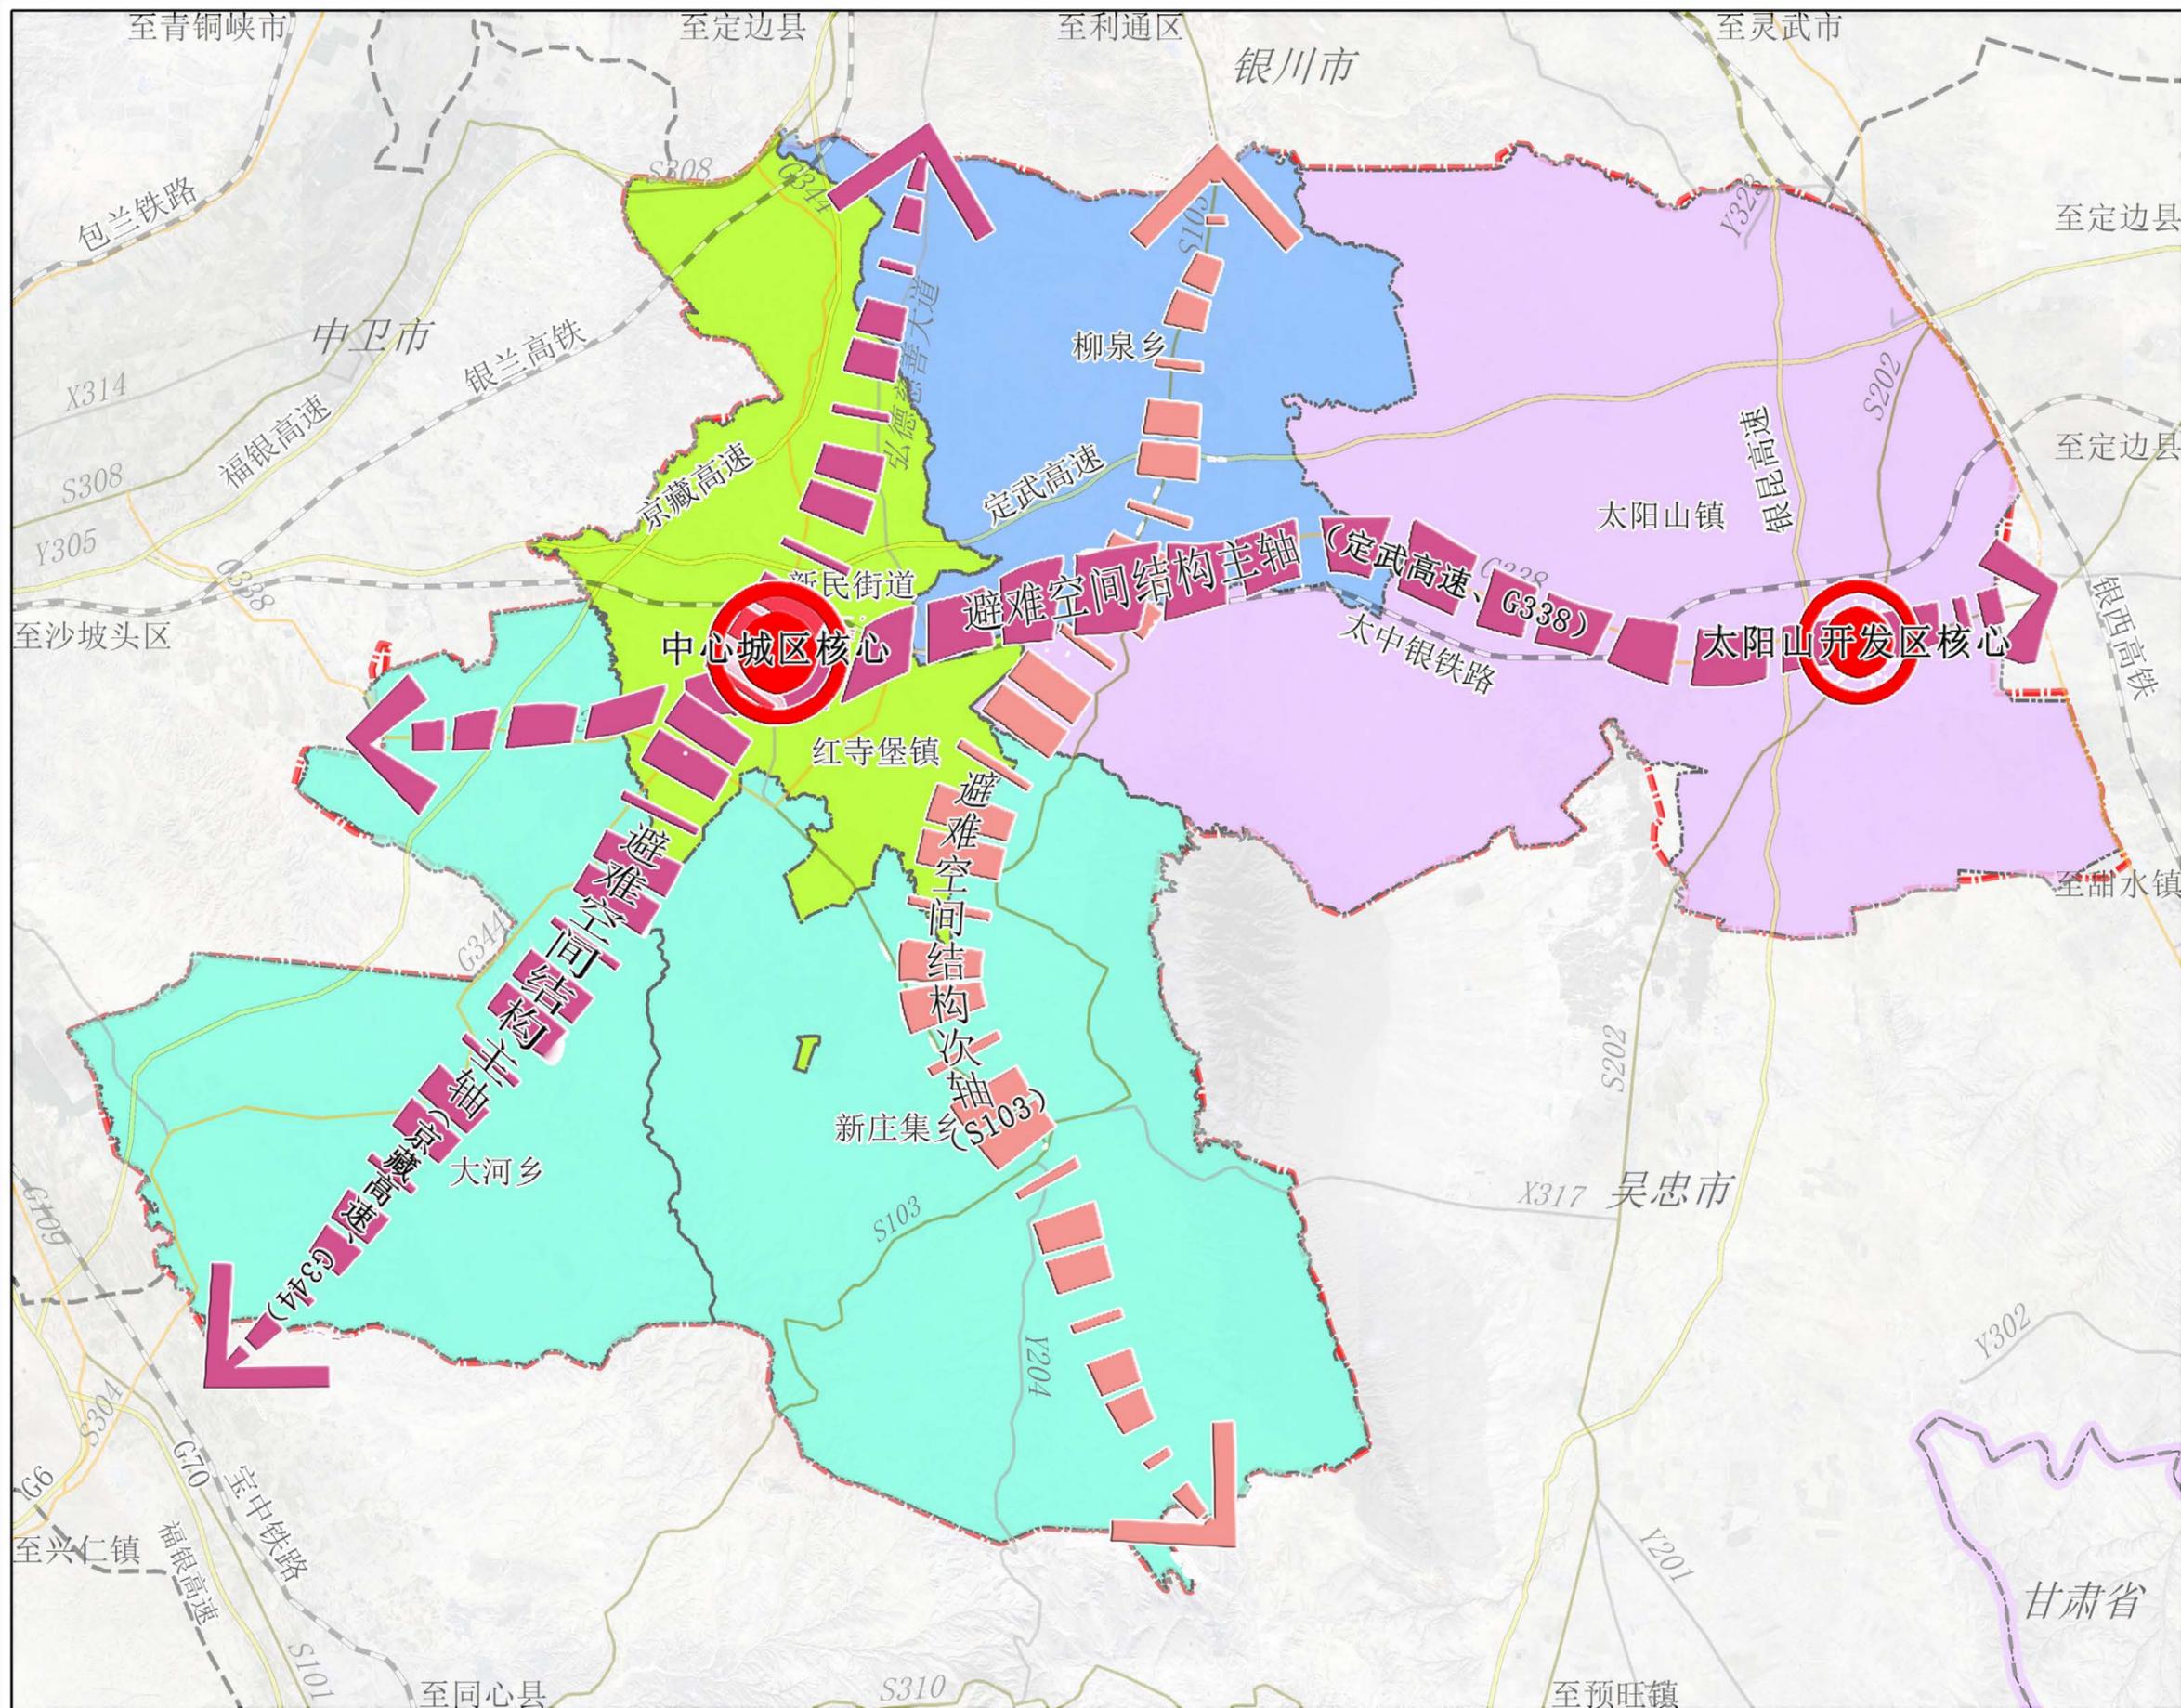



图例

- 主要防灾核心
- 主要防灾轴带
- 次要防灾轴带
- 南部片区
- 西北片区
- 中部片区
- 东部片区
- 铁路
- 高速公路
- 国道
- 省道
- 公路
- 乡级行政区
- 市级行政区
- 省级行政区
- 规划范围

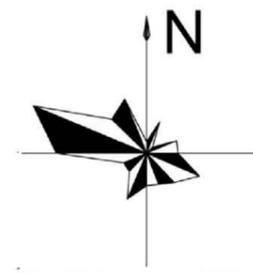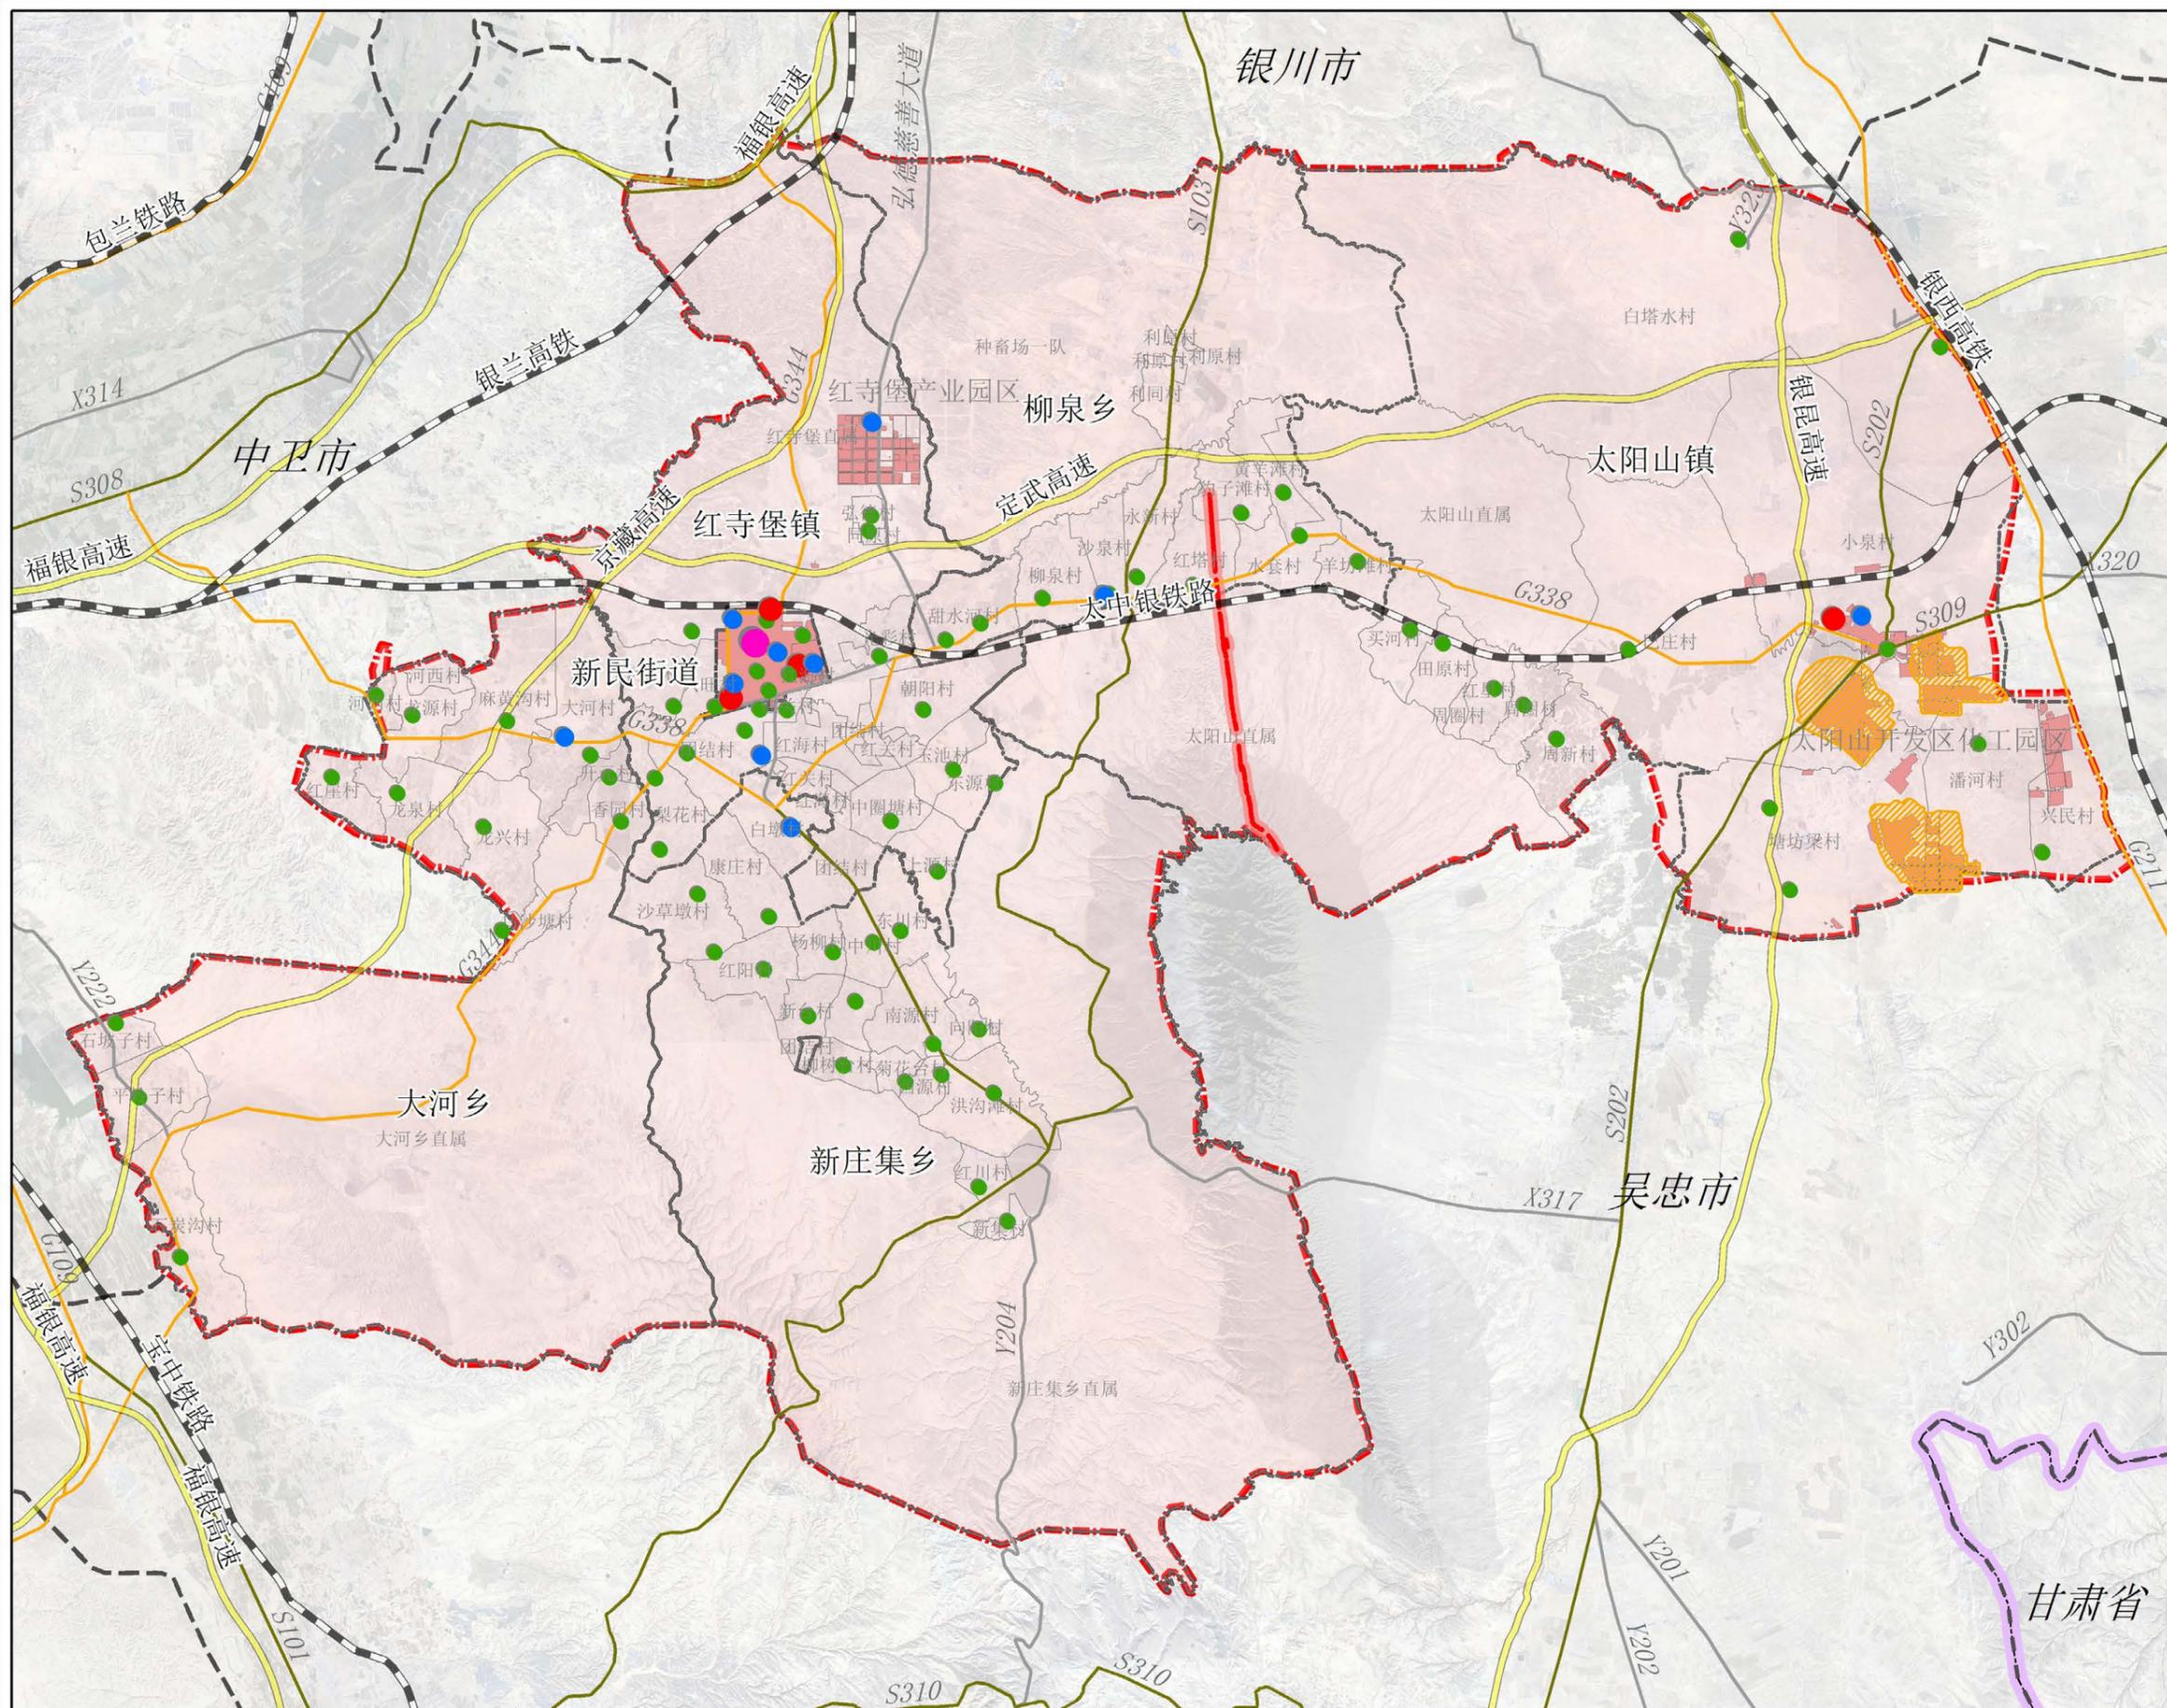



图例

- 市级
- 县级
- 乡镇(街道)级
- 村(社区)级
- 铁路
- 高速公路
- 国道
- 省道
- 公路
- 地震活动断层
- 200m避让红线
- 化工园区安全控制线
- 城镇开发边界
- - - 规划范围
- - - 村级行政区
- - - 乡级行政区
- - - 市级行政区
- - - 省级行政区

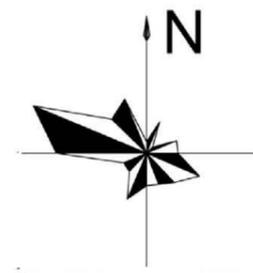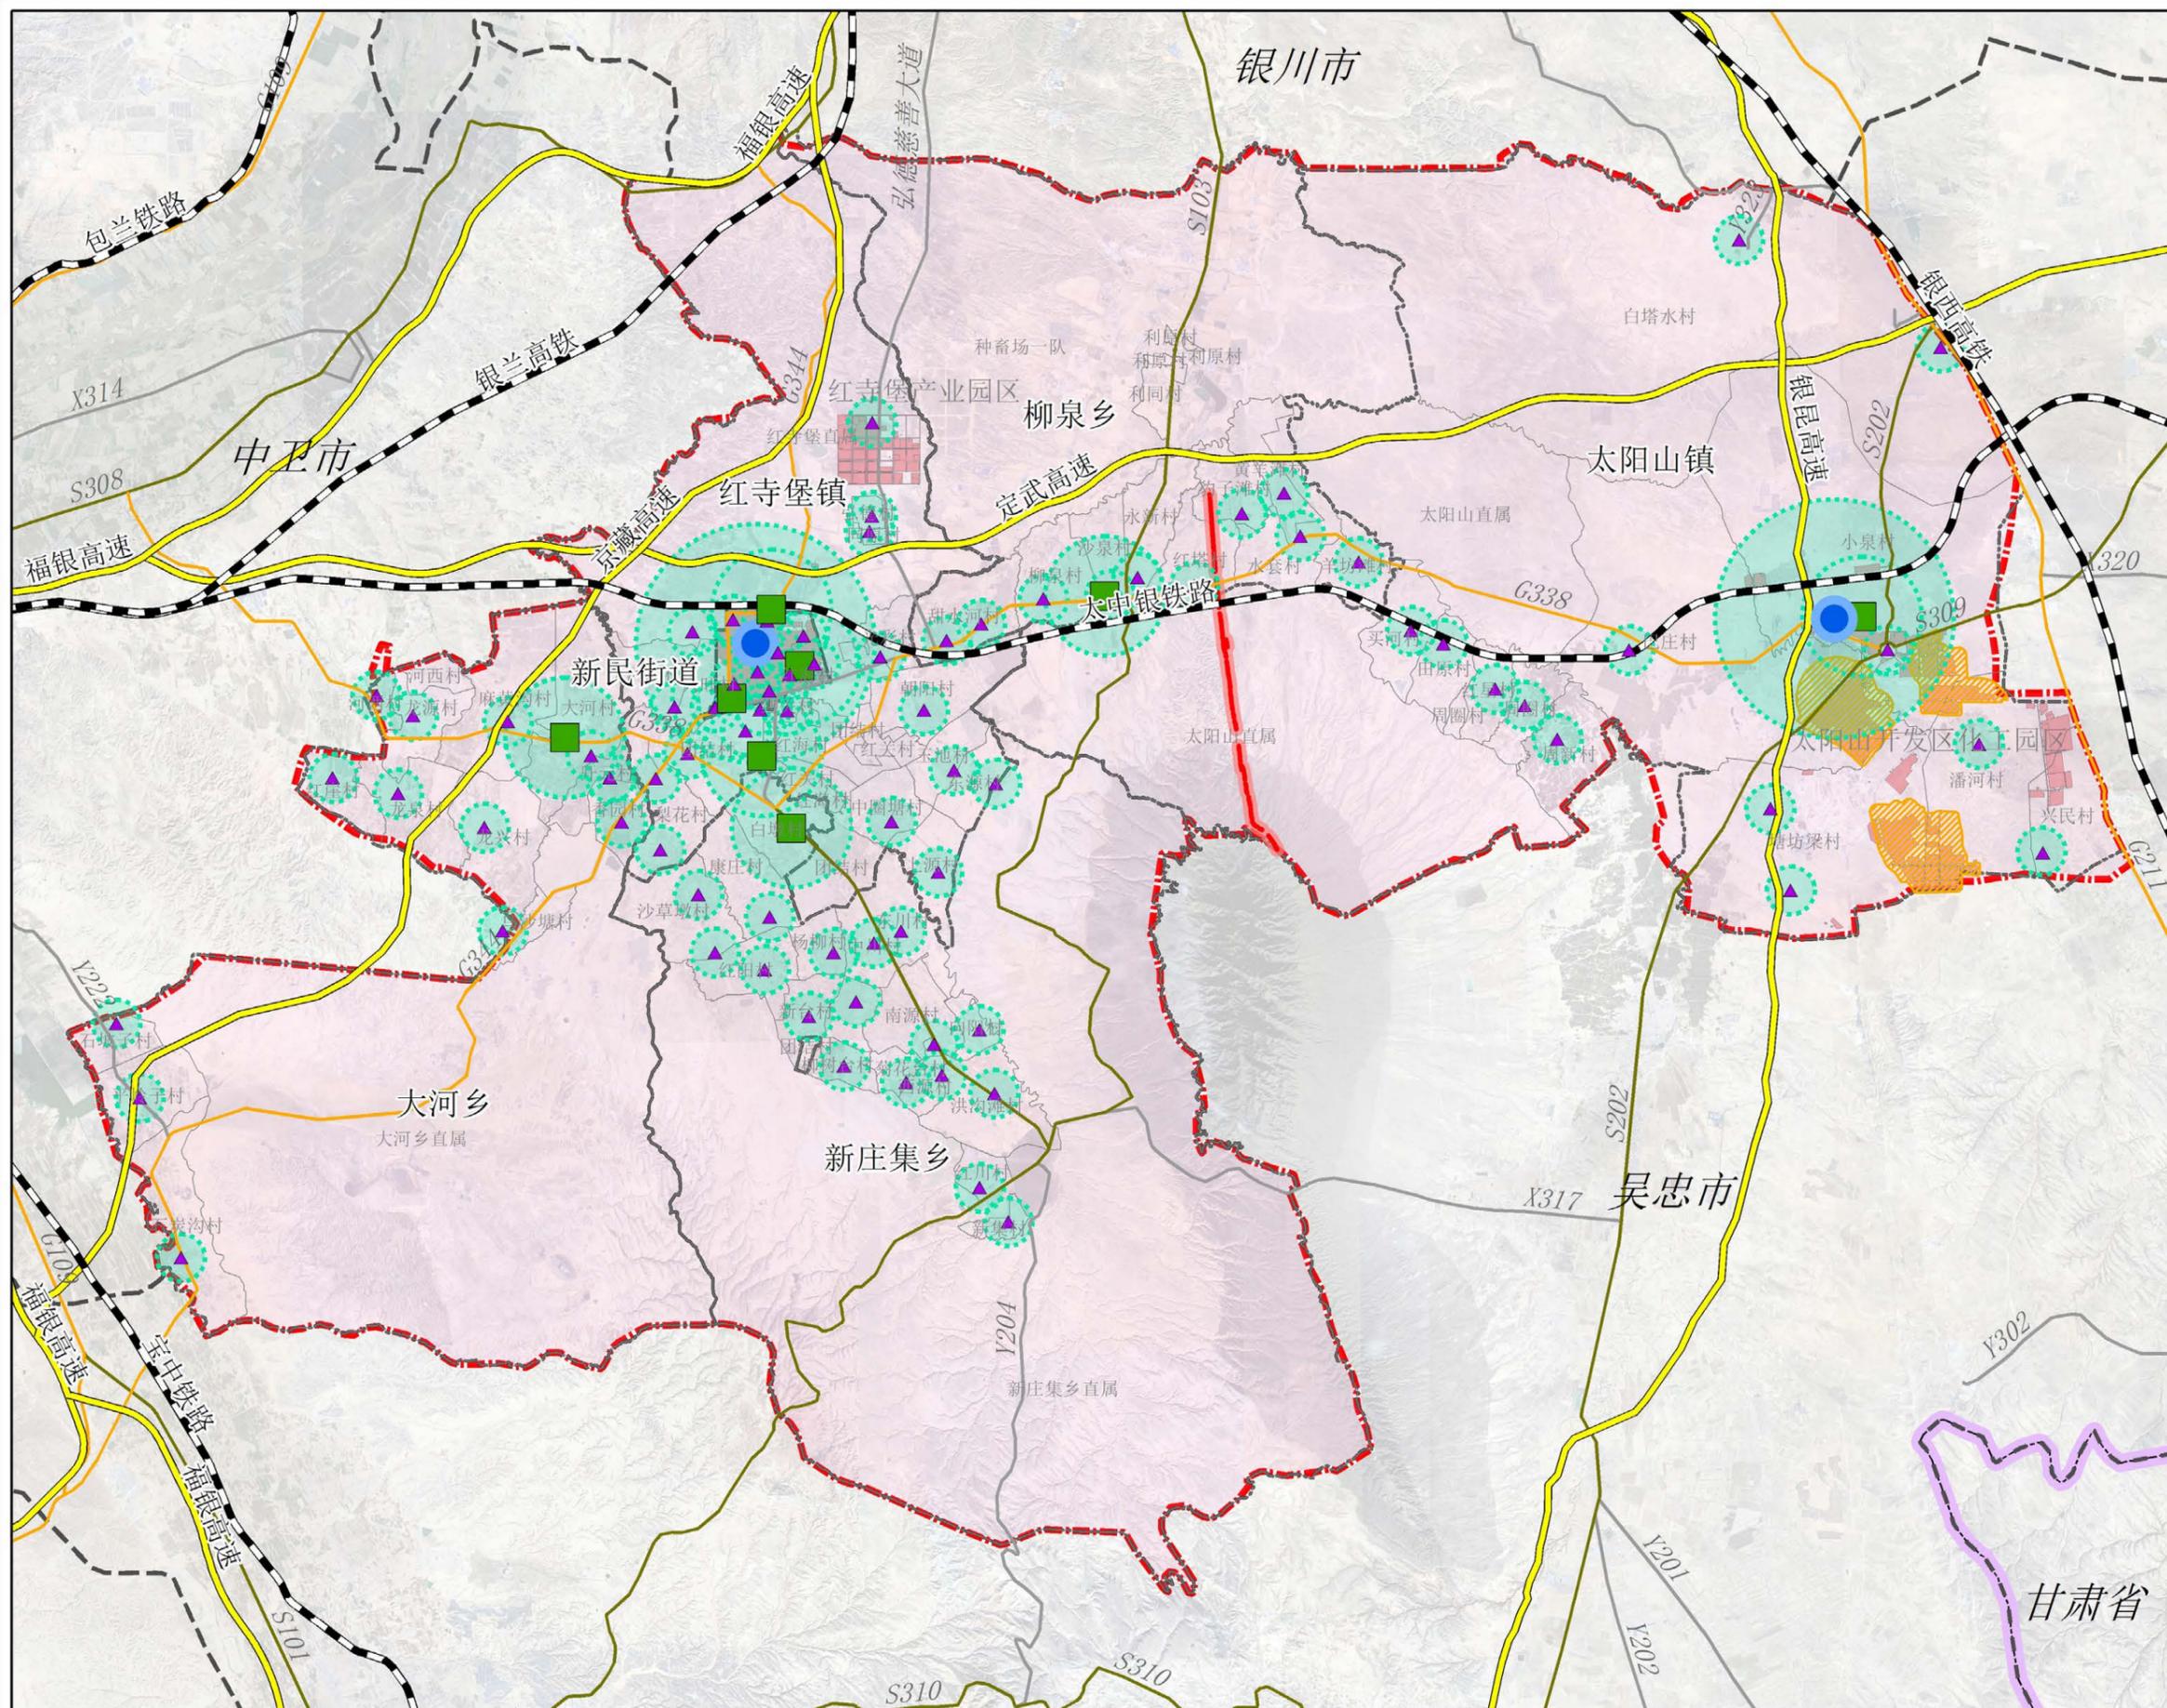


图例

- 长期避难场所
- 短期避难场所
- 紧急避难场所
- 辐射范围
- 铁路
- 高速公路
- 国道
- 省道
- 公路
- 地震活动断层
- 200m避让红线
- 化工园区安全控制线
- 城镇开发边界
- 规划范围
- 村级行政区
- 乡级行政区
- 市级行政区
- 省级行政区

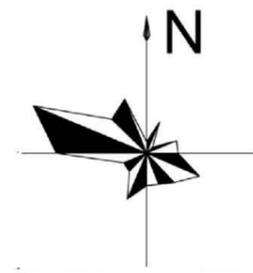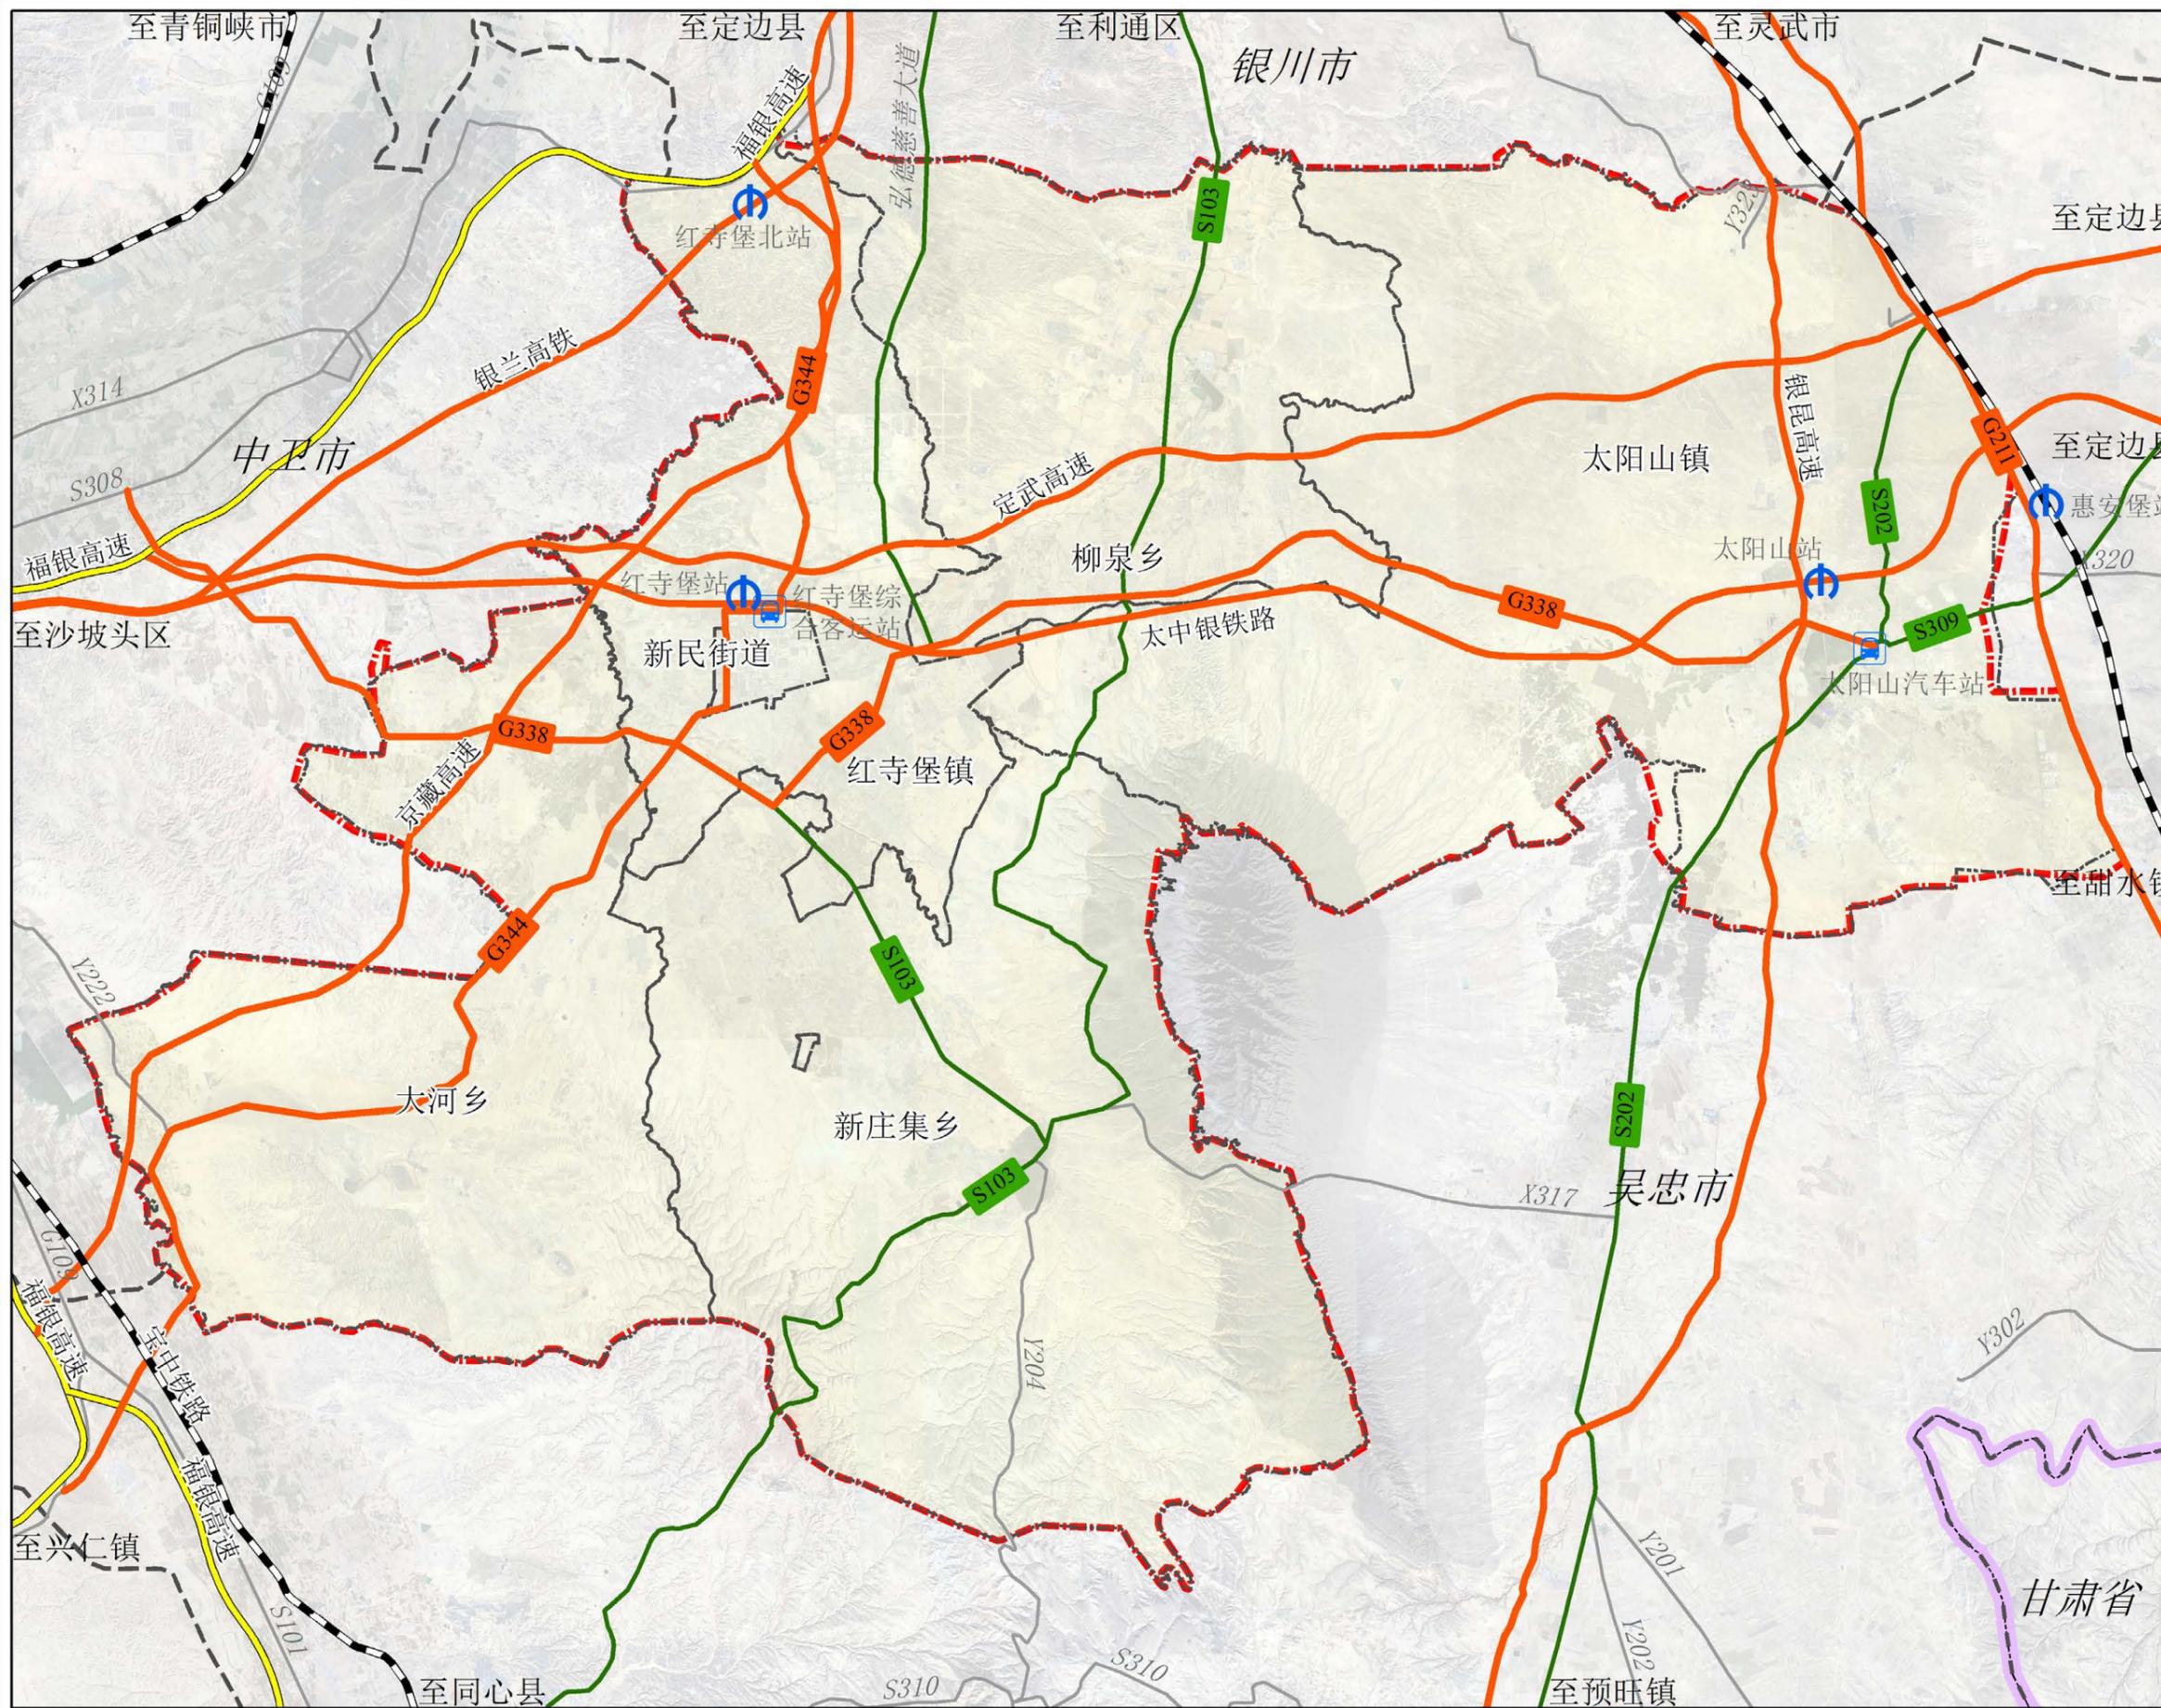


图例



- 汽车站
- 火车站
- 救灾主干道
- 救灾次干道
- 铁路
- 高速公路
- 公路
- 规划范围
- 乡级行政区
- 市级行政区
- 省级行政区

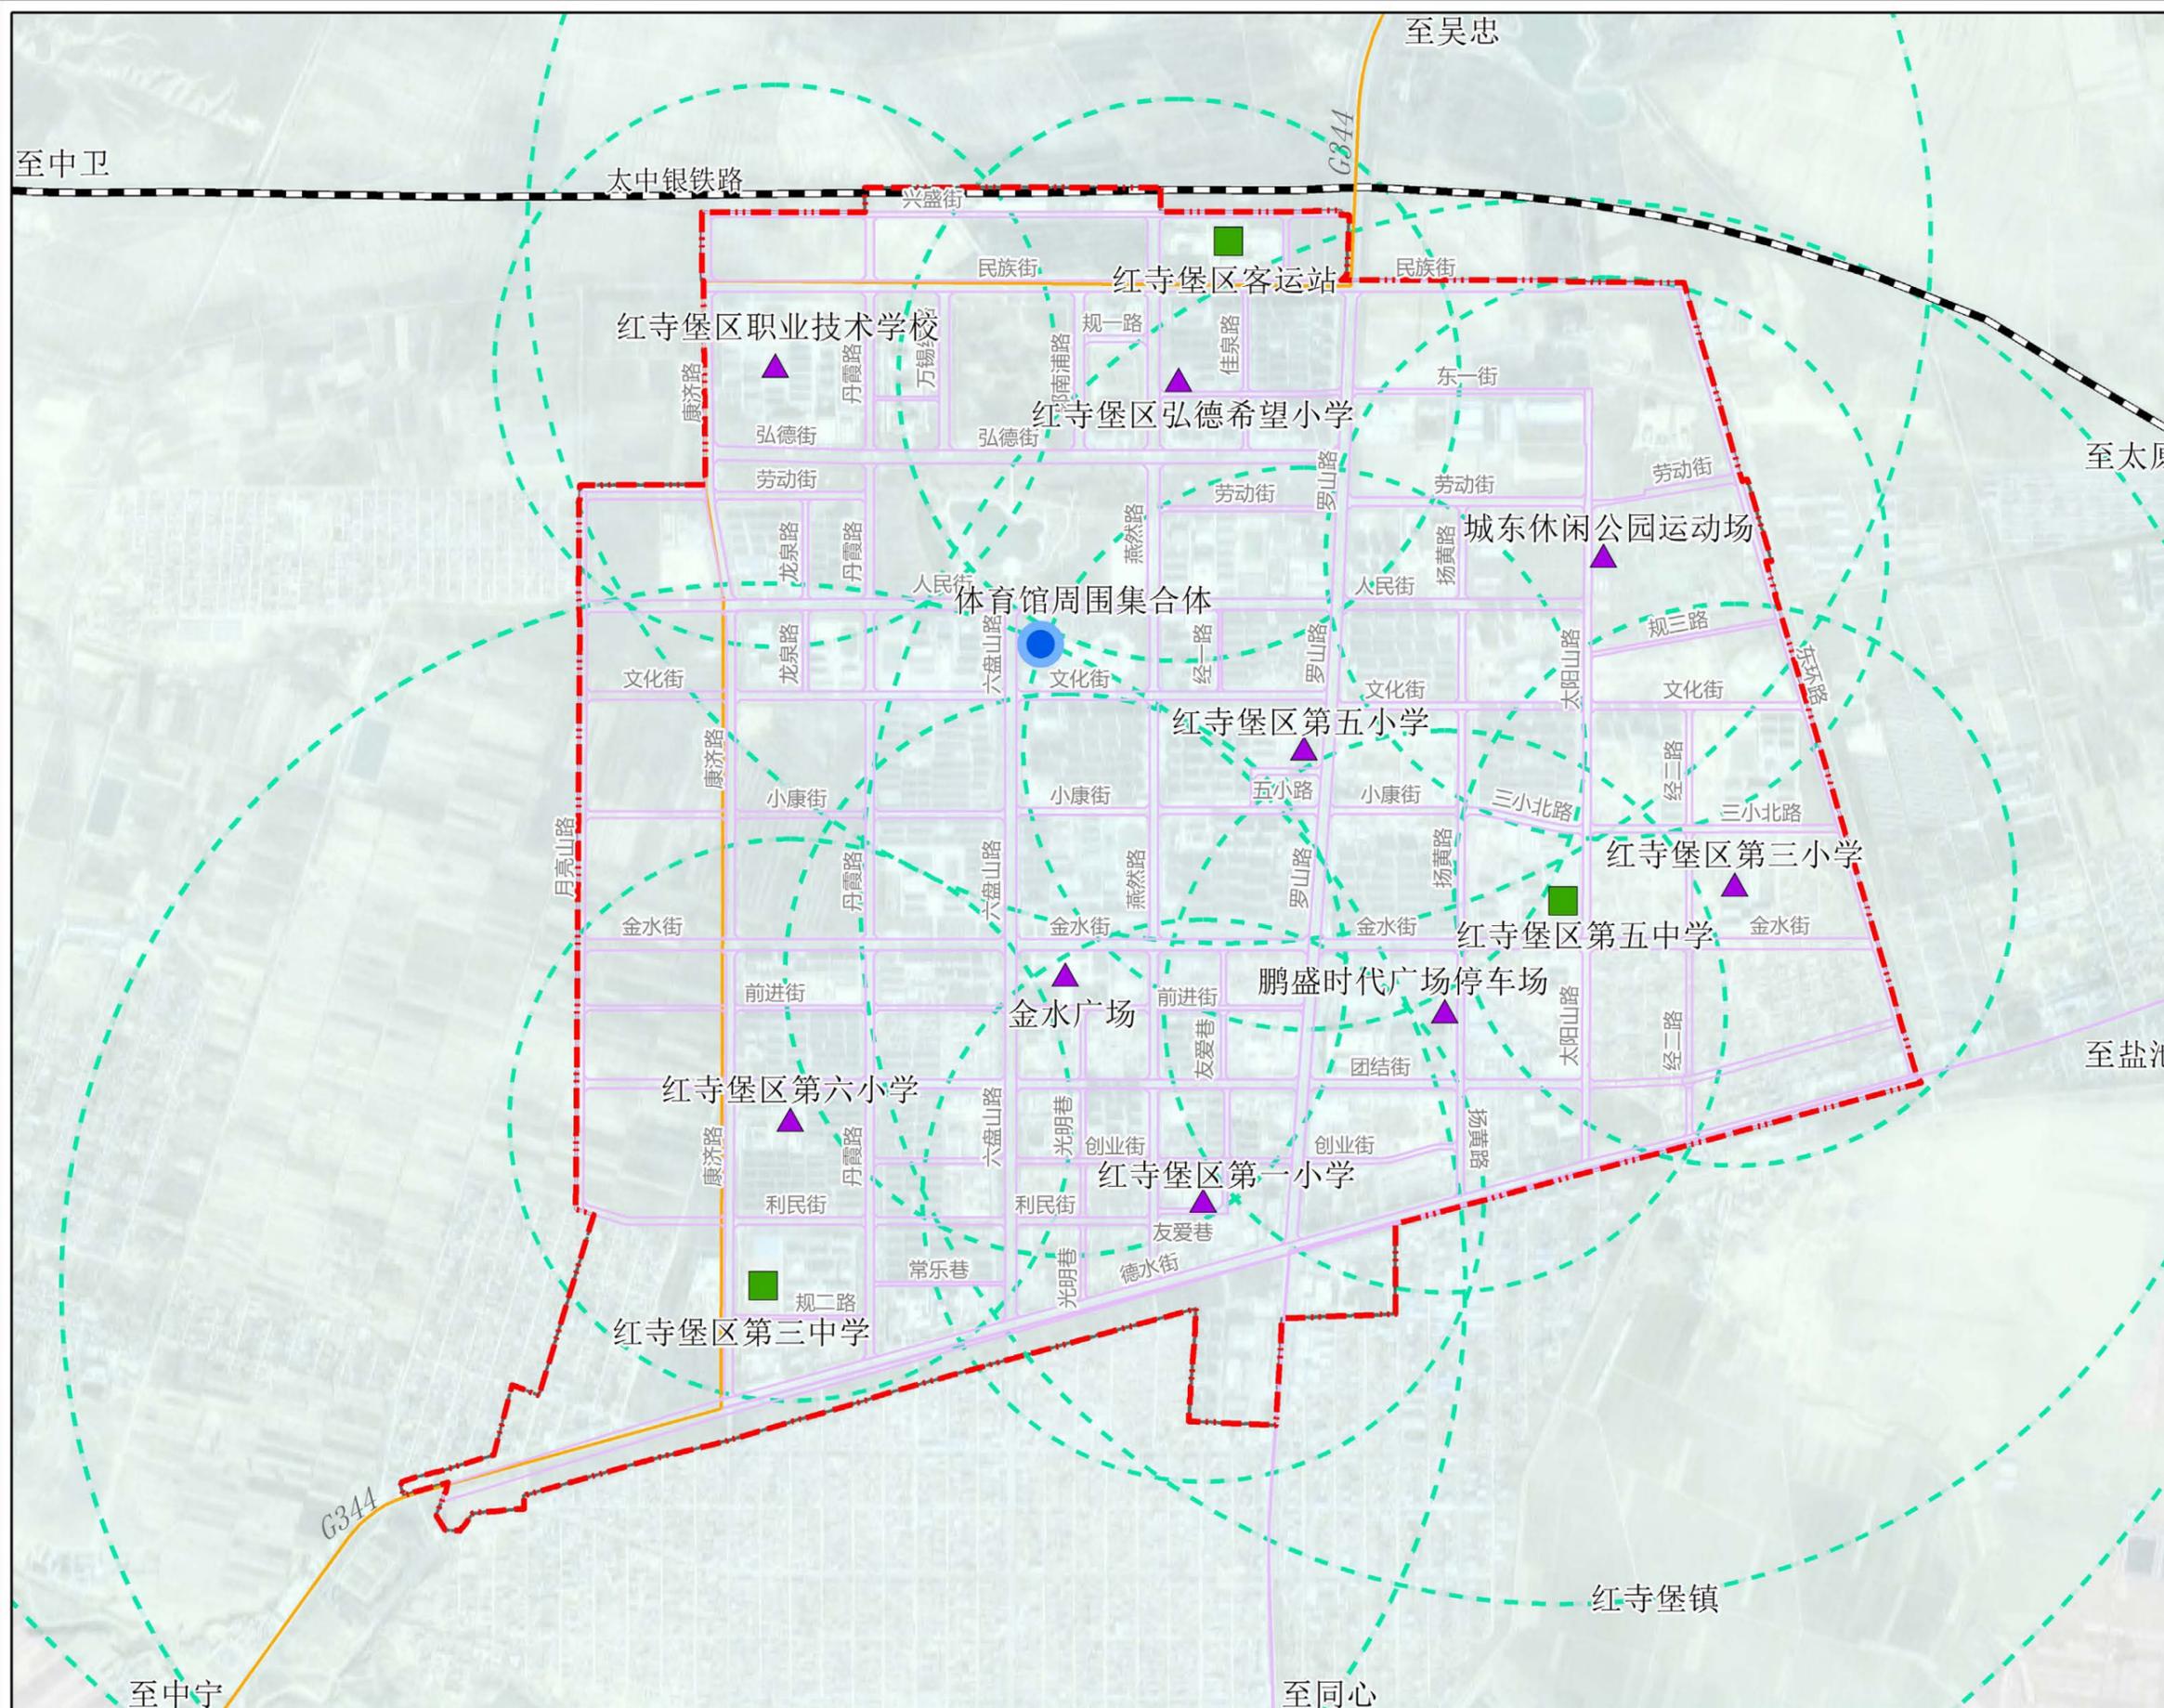



图例

- 长期避难场所
- 短期避难场所
- 紧急避难场所
- 辐射范围
- 城区道路
- 铁路
- 国道
- 中心城区范围

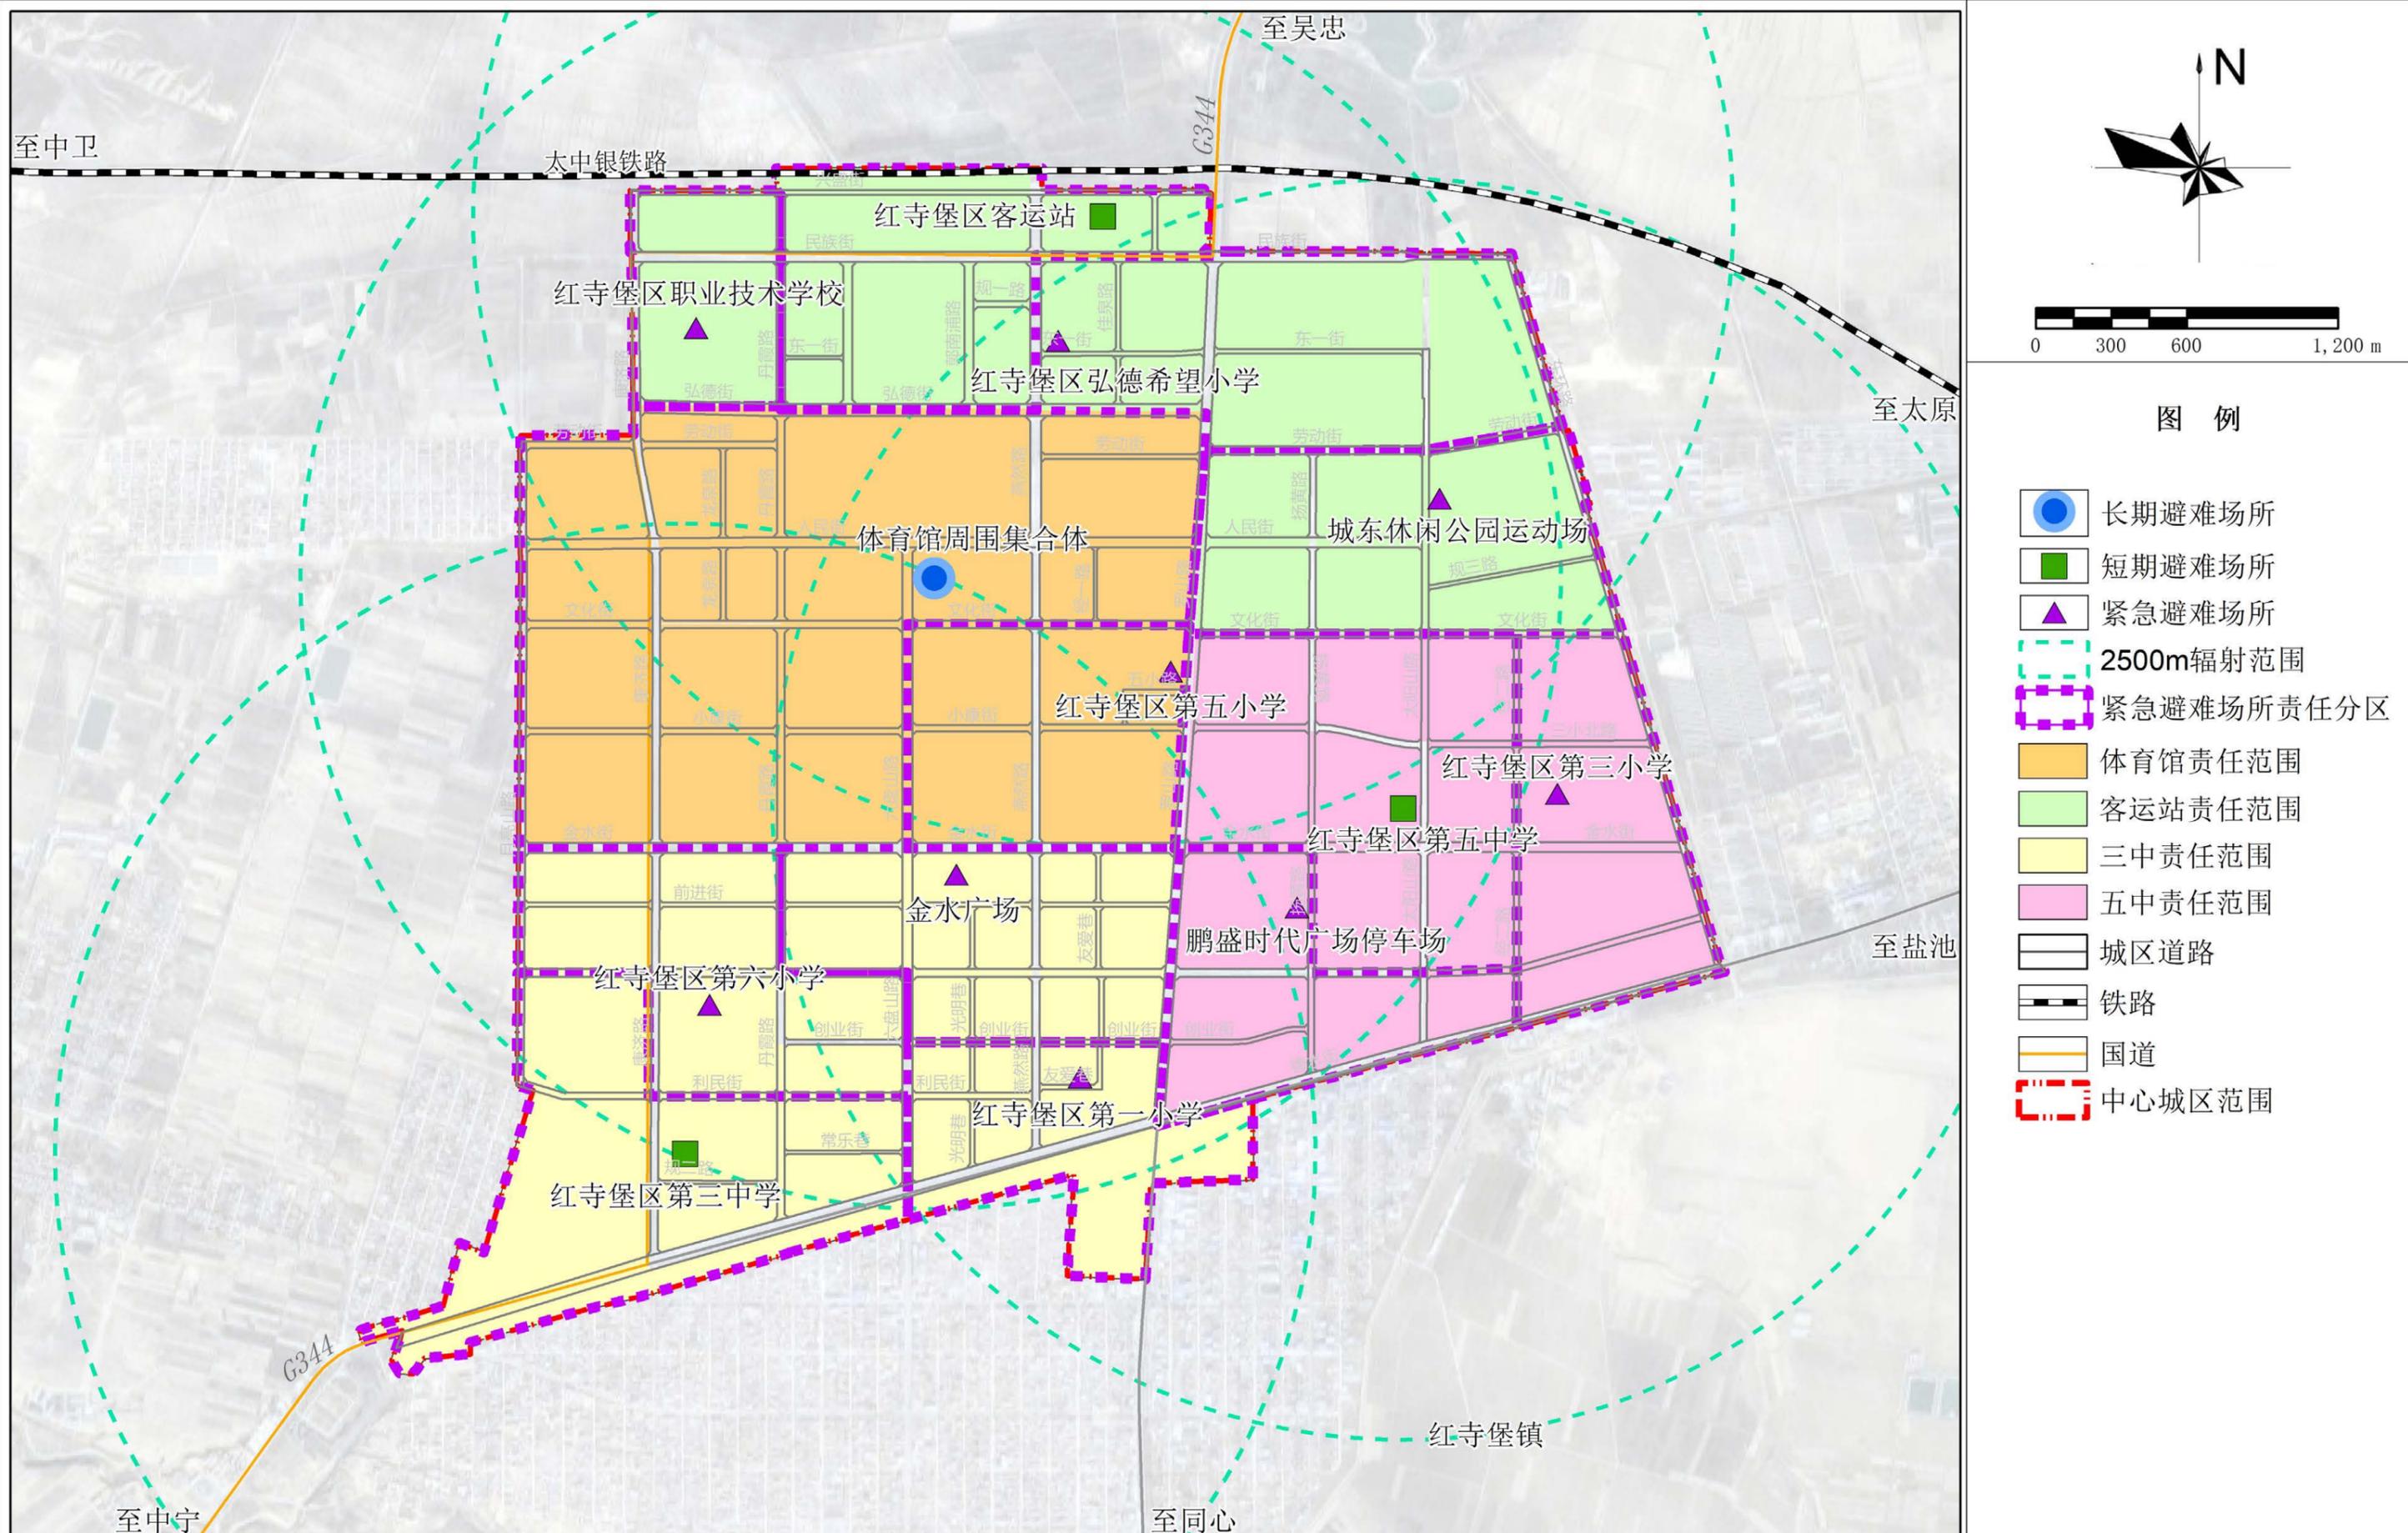

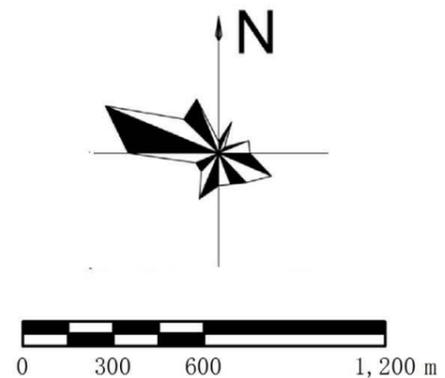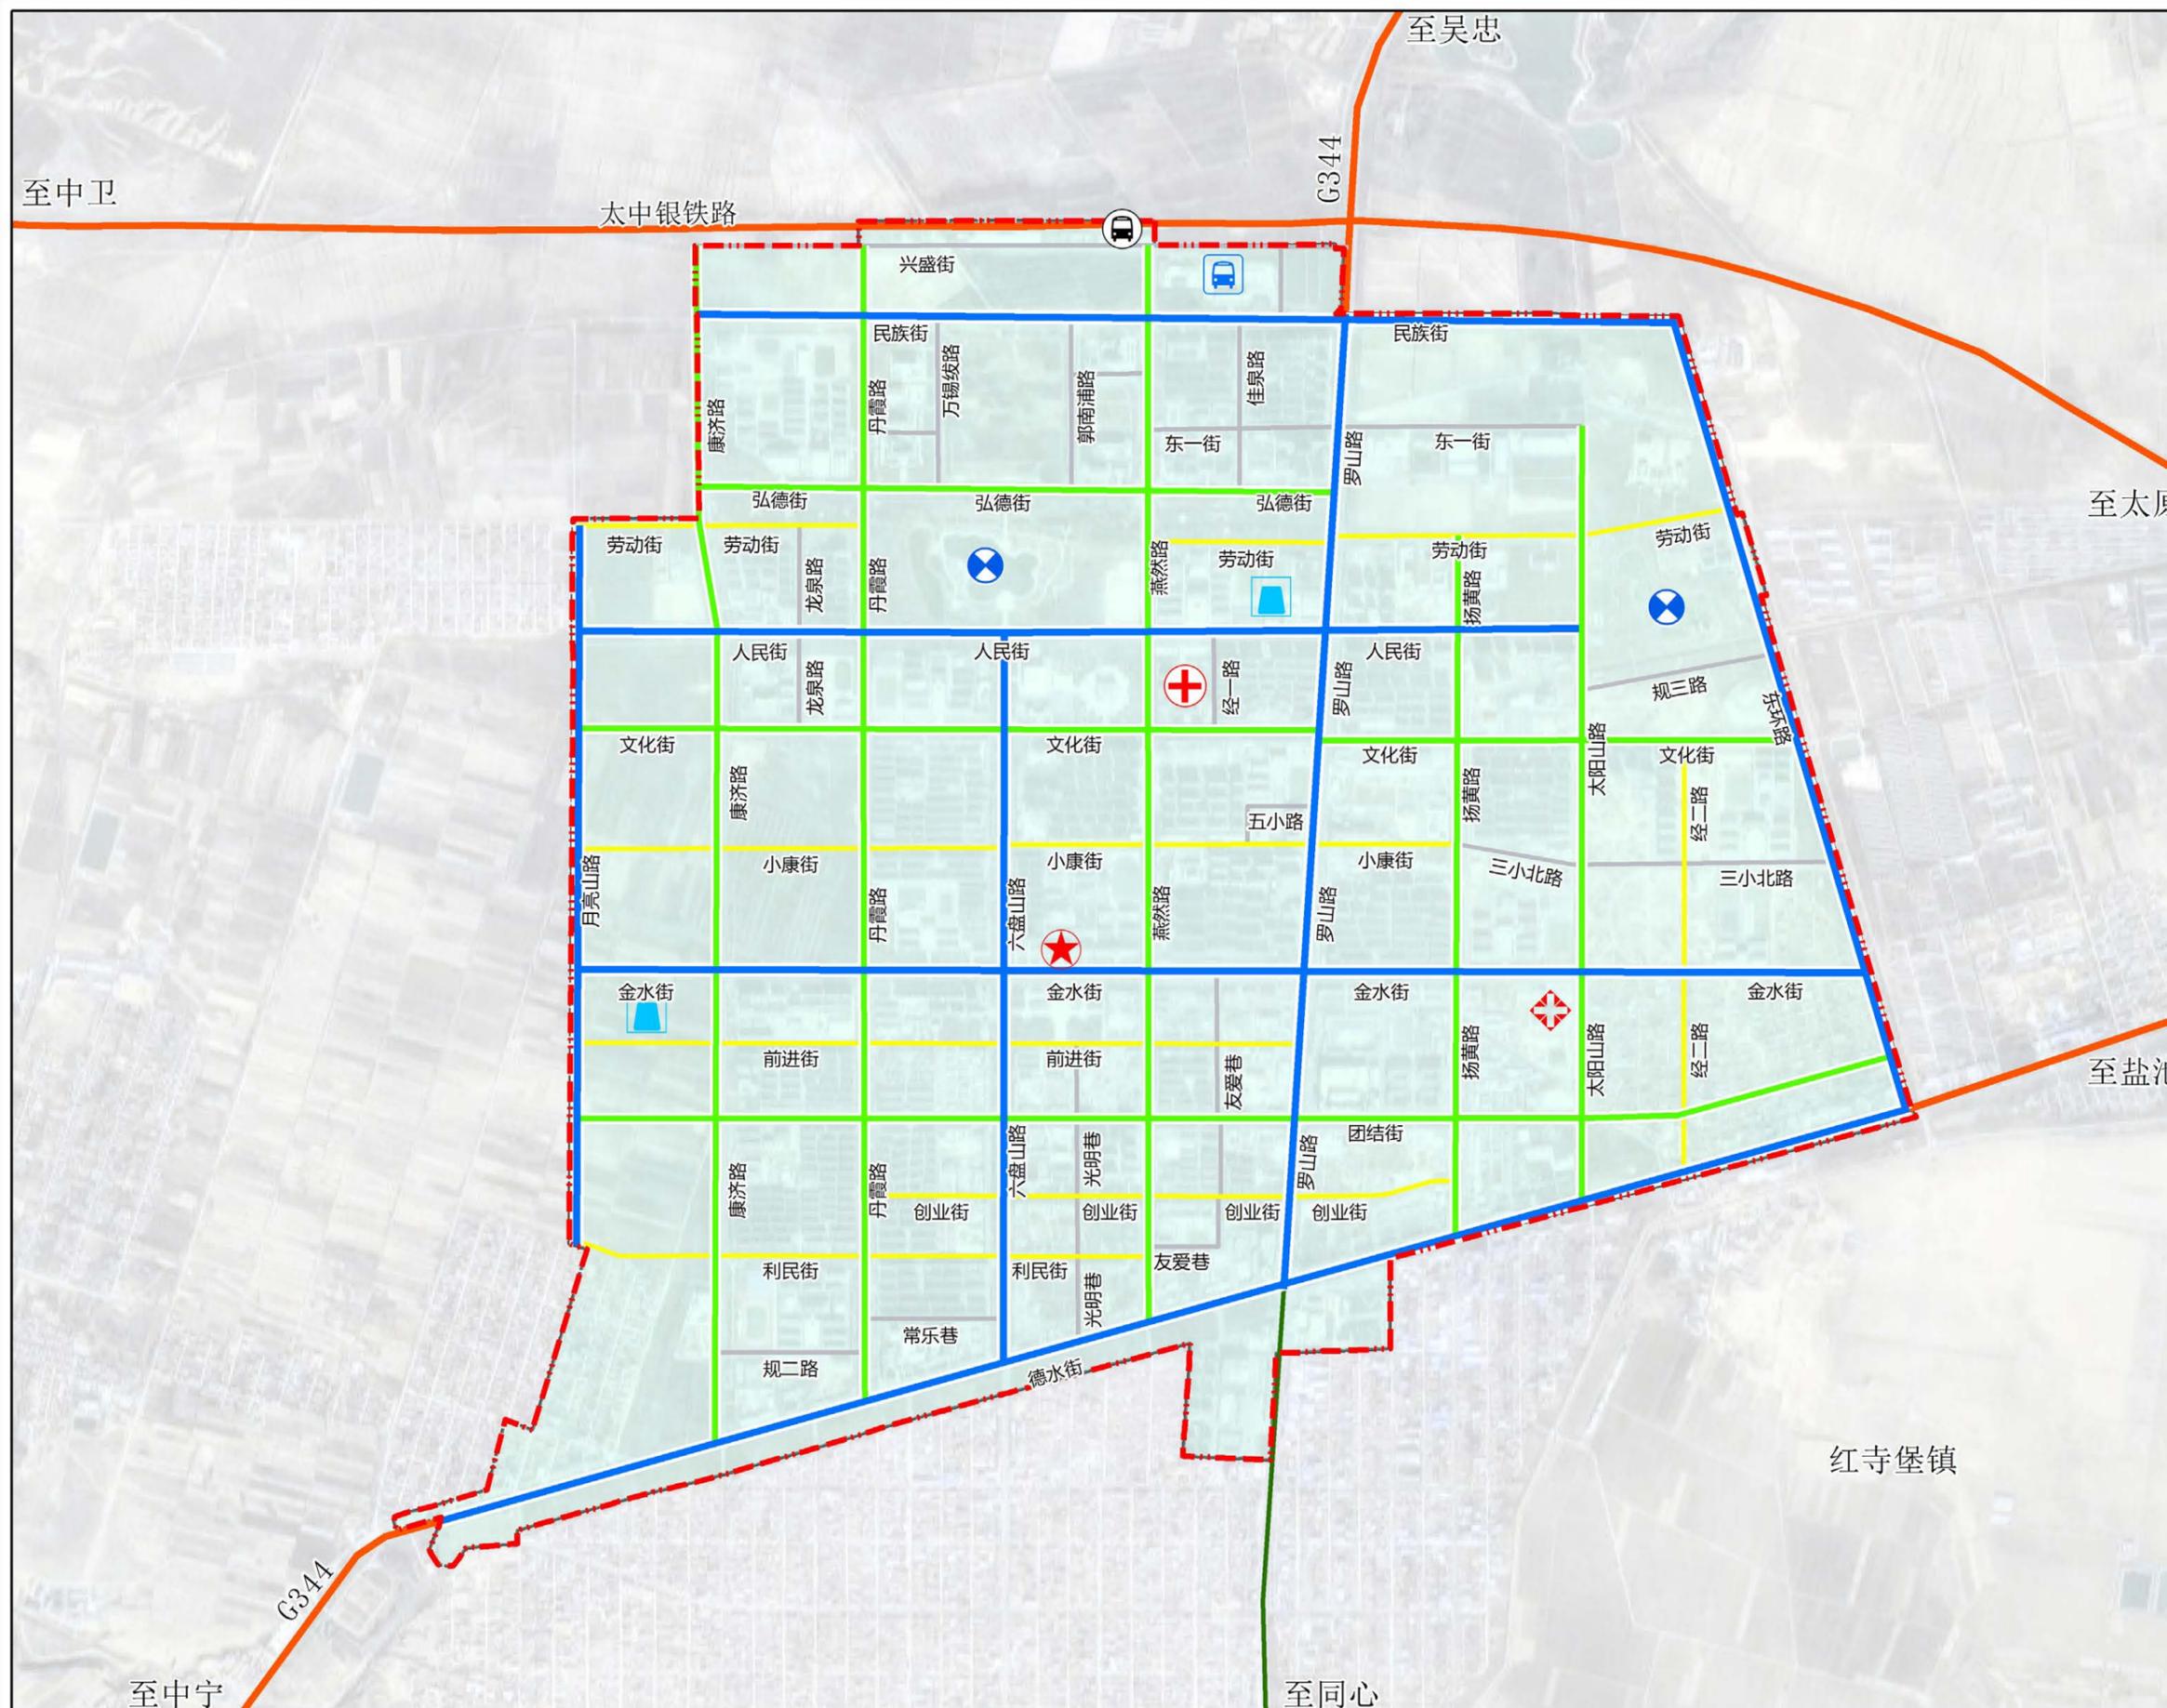




- 图例
- ★ 红寺堡区人民政府
 - ⊕ 人民医院
 - ⊕ 中医医院
 - 🚒 消防站
 - 🚂 火车站
 - 🚌 综合客运站
 - 🚰 应急水源
 - 救灾主干道
 - 救灾次干道
 - 疏散主干路
 - 疏散次干路
 - 疏散支路
 - ▭ 中心城区范围

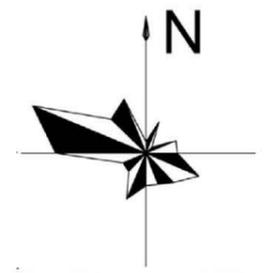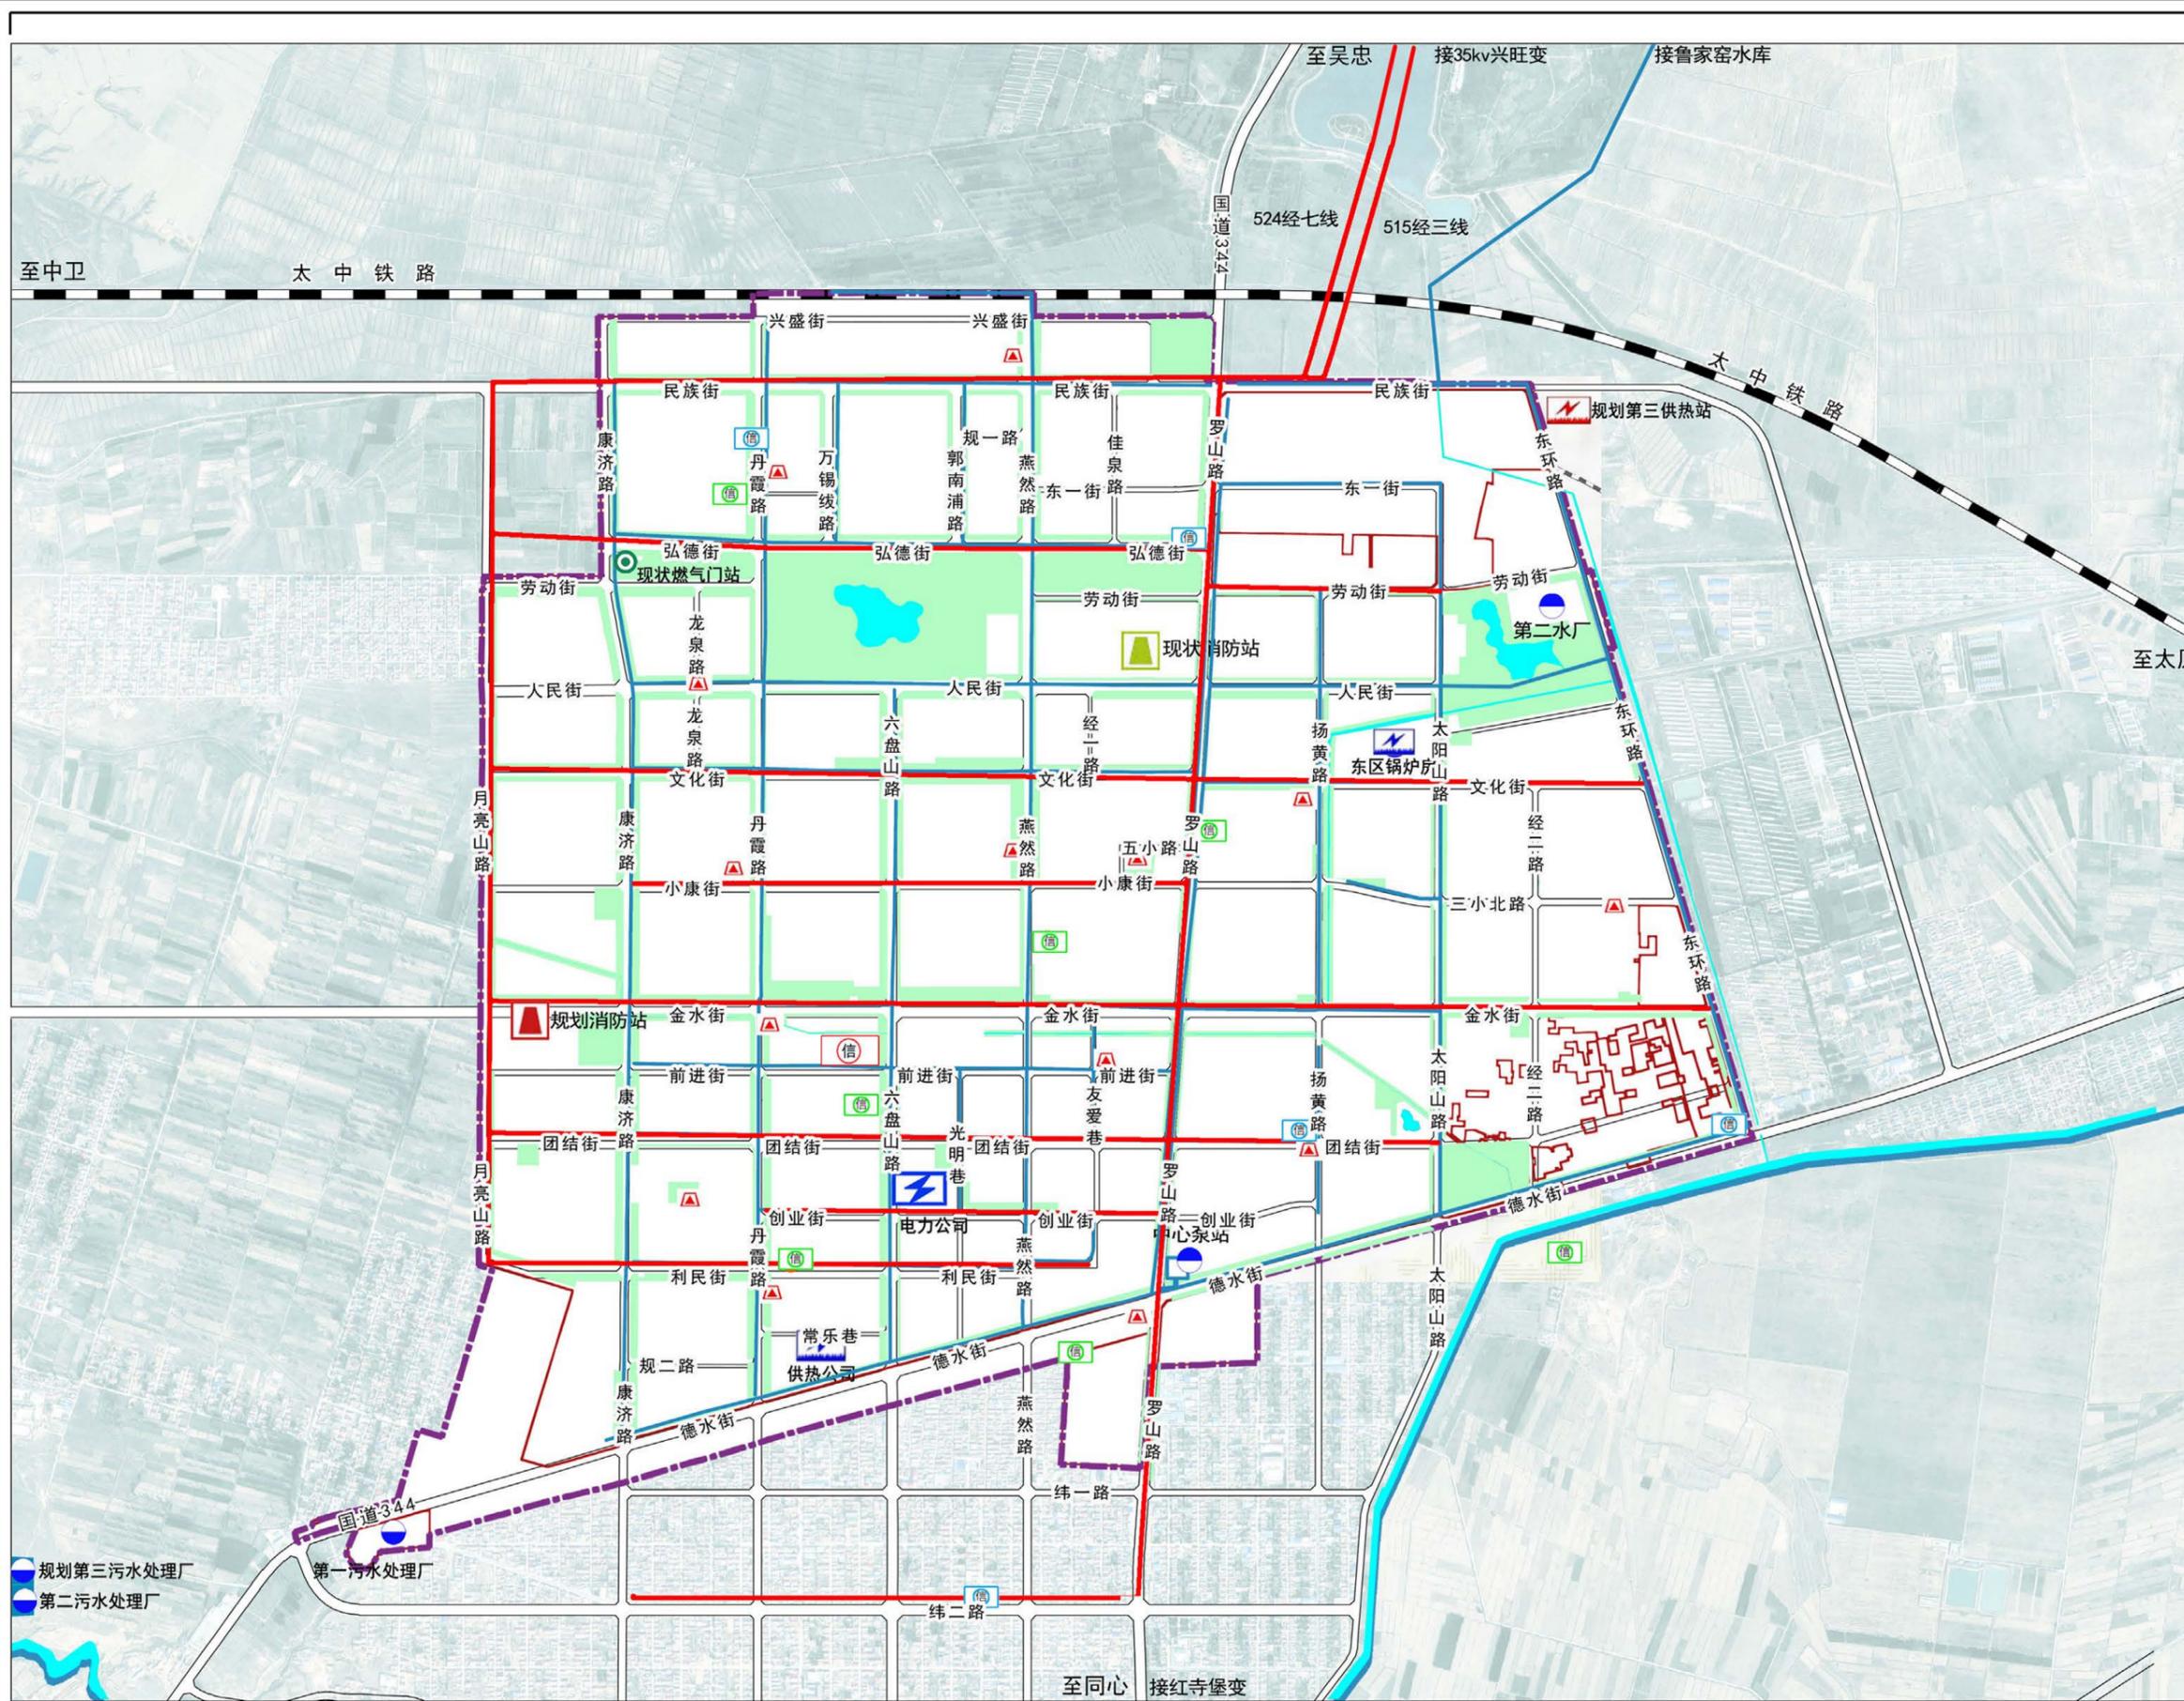

图例



- 供水设施
- 排水设施
- 燃气调压站
- 现状供热站
- 规划供热站
- 通信局所
- 现状通信机房
- 规划通信机房
- 垃圾转运站
- 现状消防站
- 规划消防站
- 10KV电力线
- 供水管网
- 城镇开发边界
- 中心城区范围线

● 规划第三污水处理厂
● 第二污水处理厂

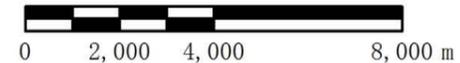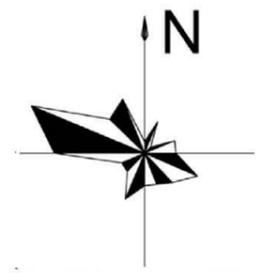
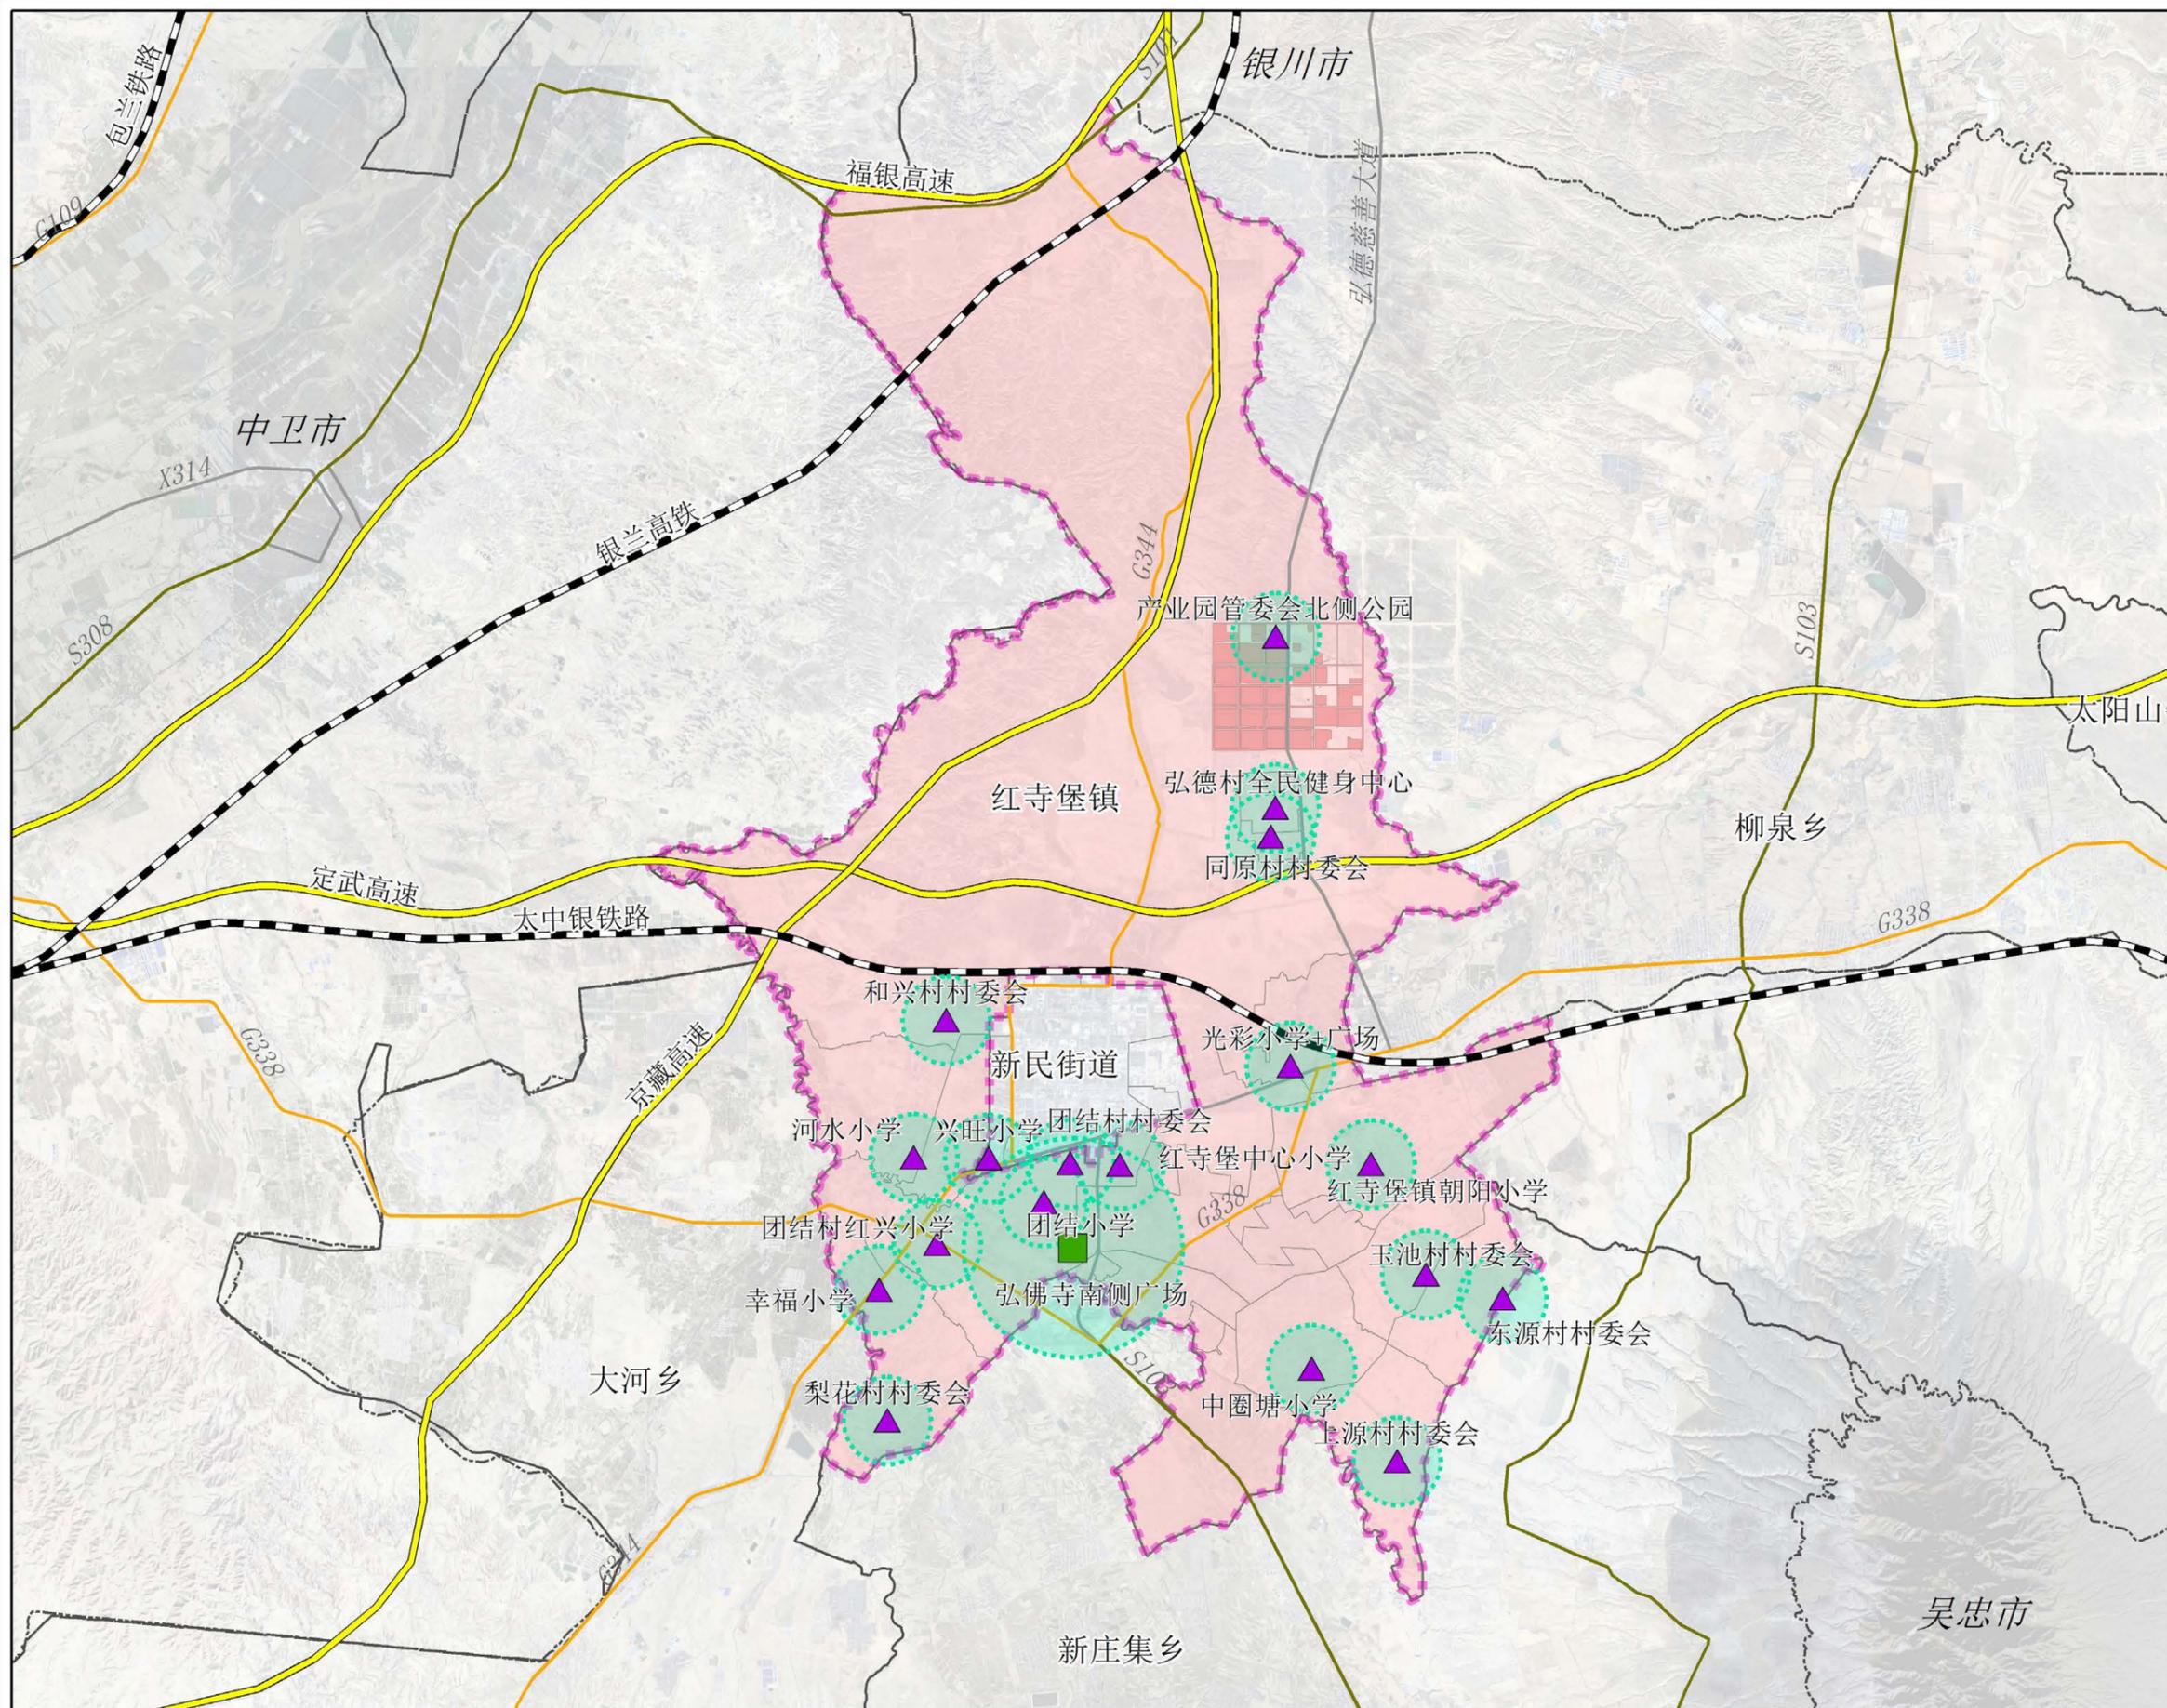


图例

- 短期避难场所
- 紧急避难场所
- 辐射范围
- 铁路
- 高速公路
- 公路
- 国道
- 省道
- 红寺堡产业园区
- 规划范围
- 村级行政区
- 乡级行政区
- 市级行政区

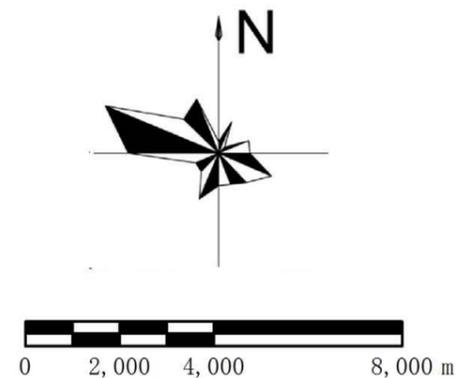
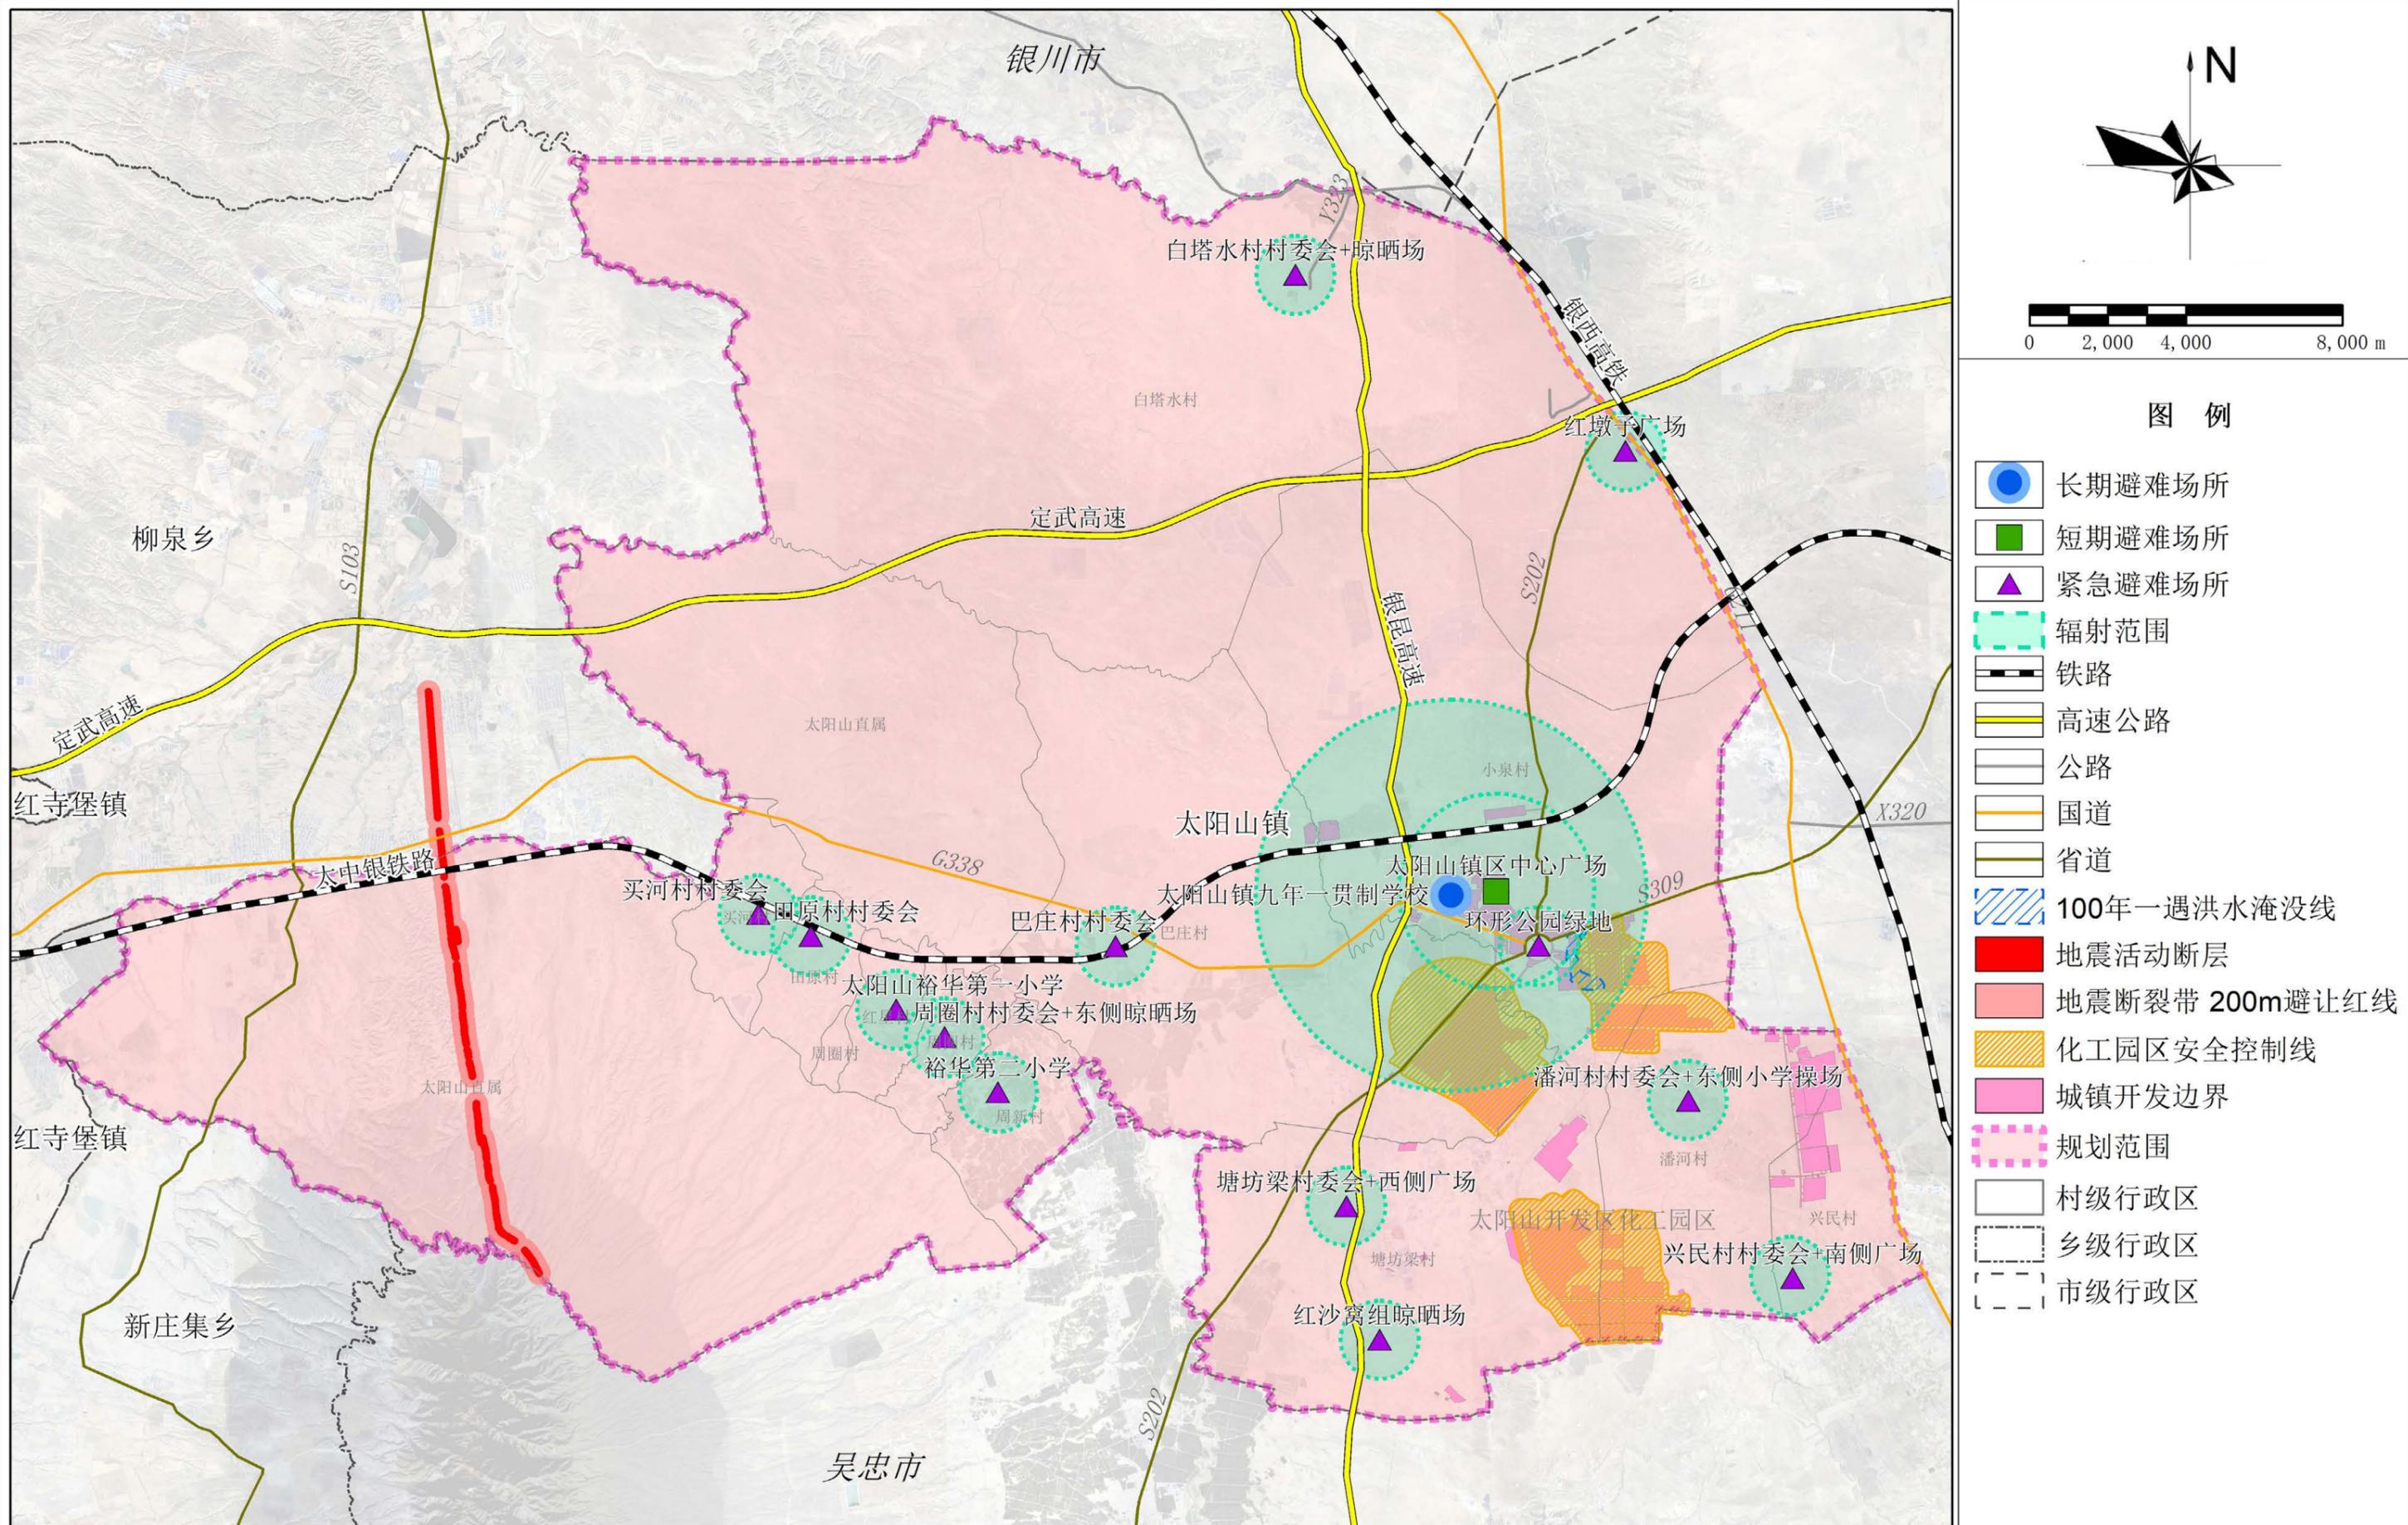


- ### 图例
- 长期避难场所
 - 短期避难场所
 - 紧急避难场所
 - 辐射范围
 - 铁路
 - 高速公路
 - 公路
 - 国道
 - 省道
 - 100年一遇洪水淹没线
 - 地震活动断层
 - 地震断裂带 200m避让红线
 - 化工园区安全控制线
 - 城镇开发边界
 - 规划范围
 - 村级行政区
 - 乡级行政区
 - 市级行政区

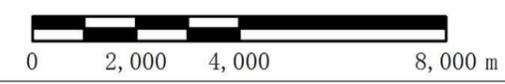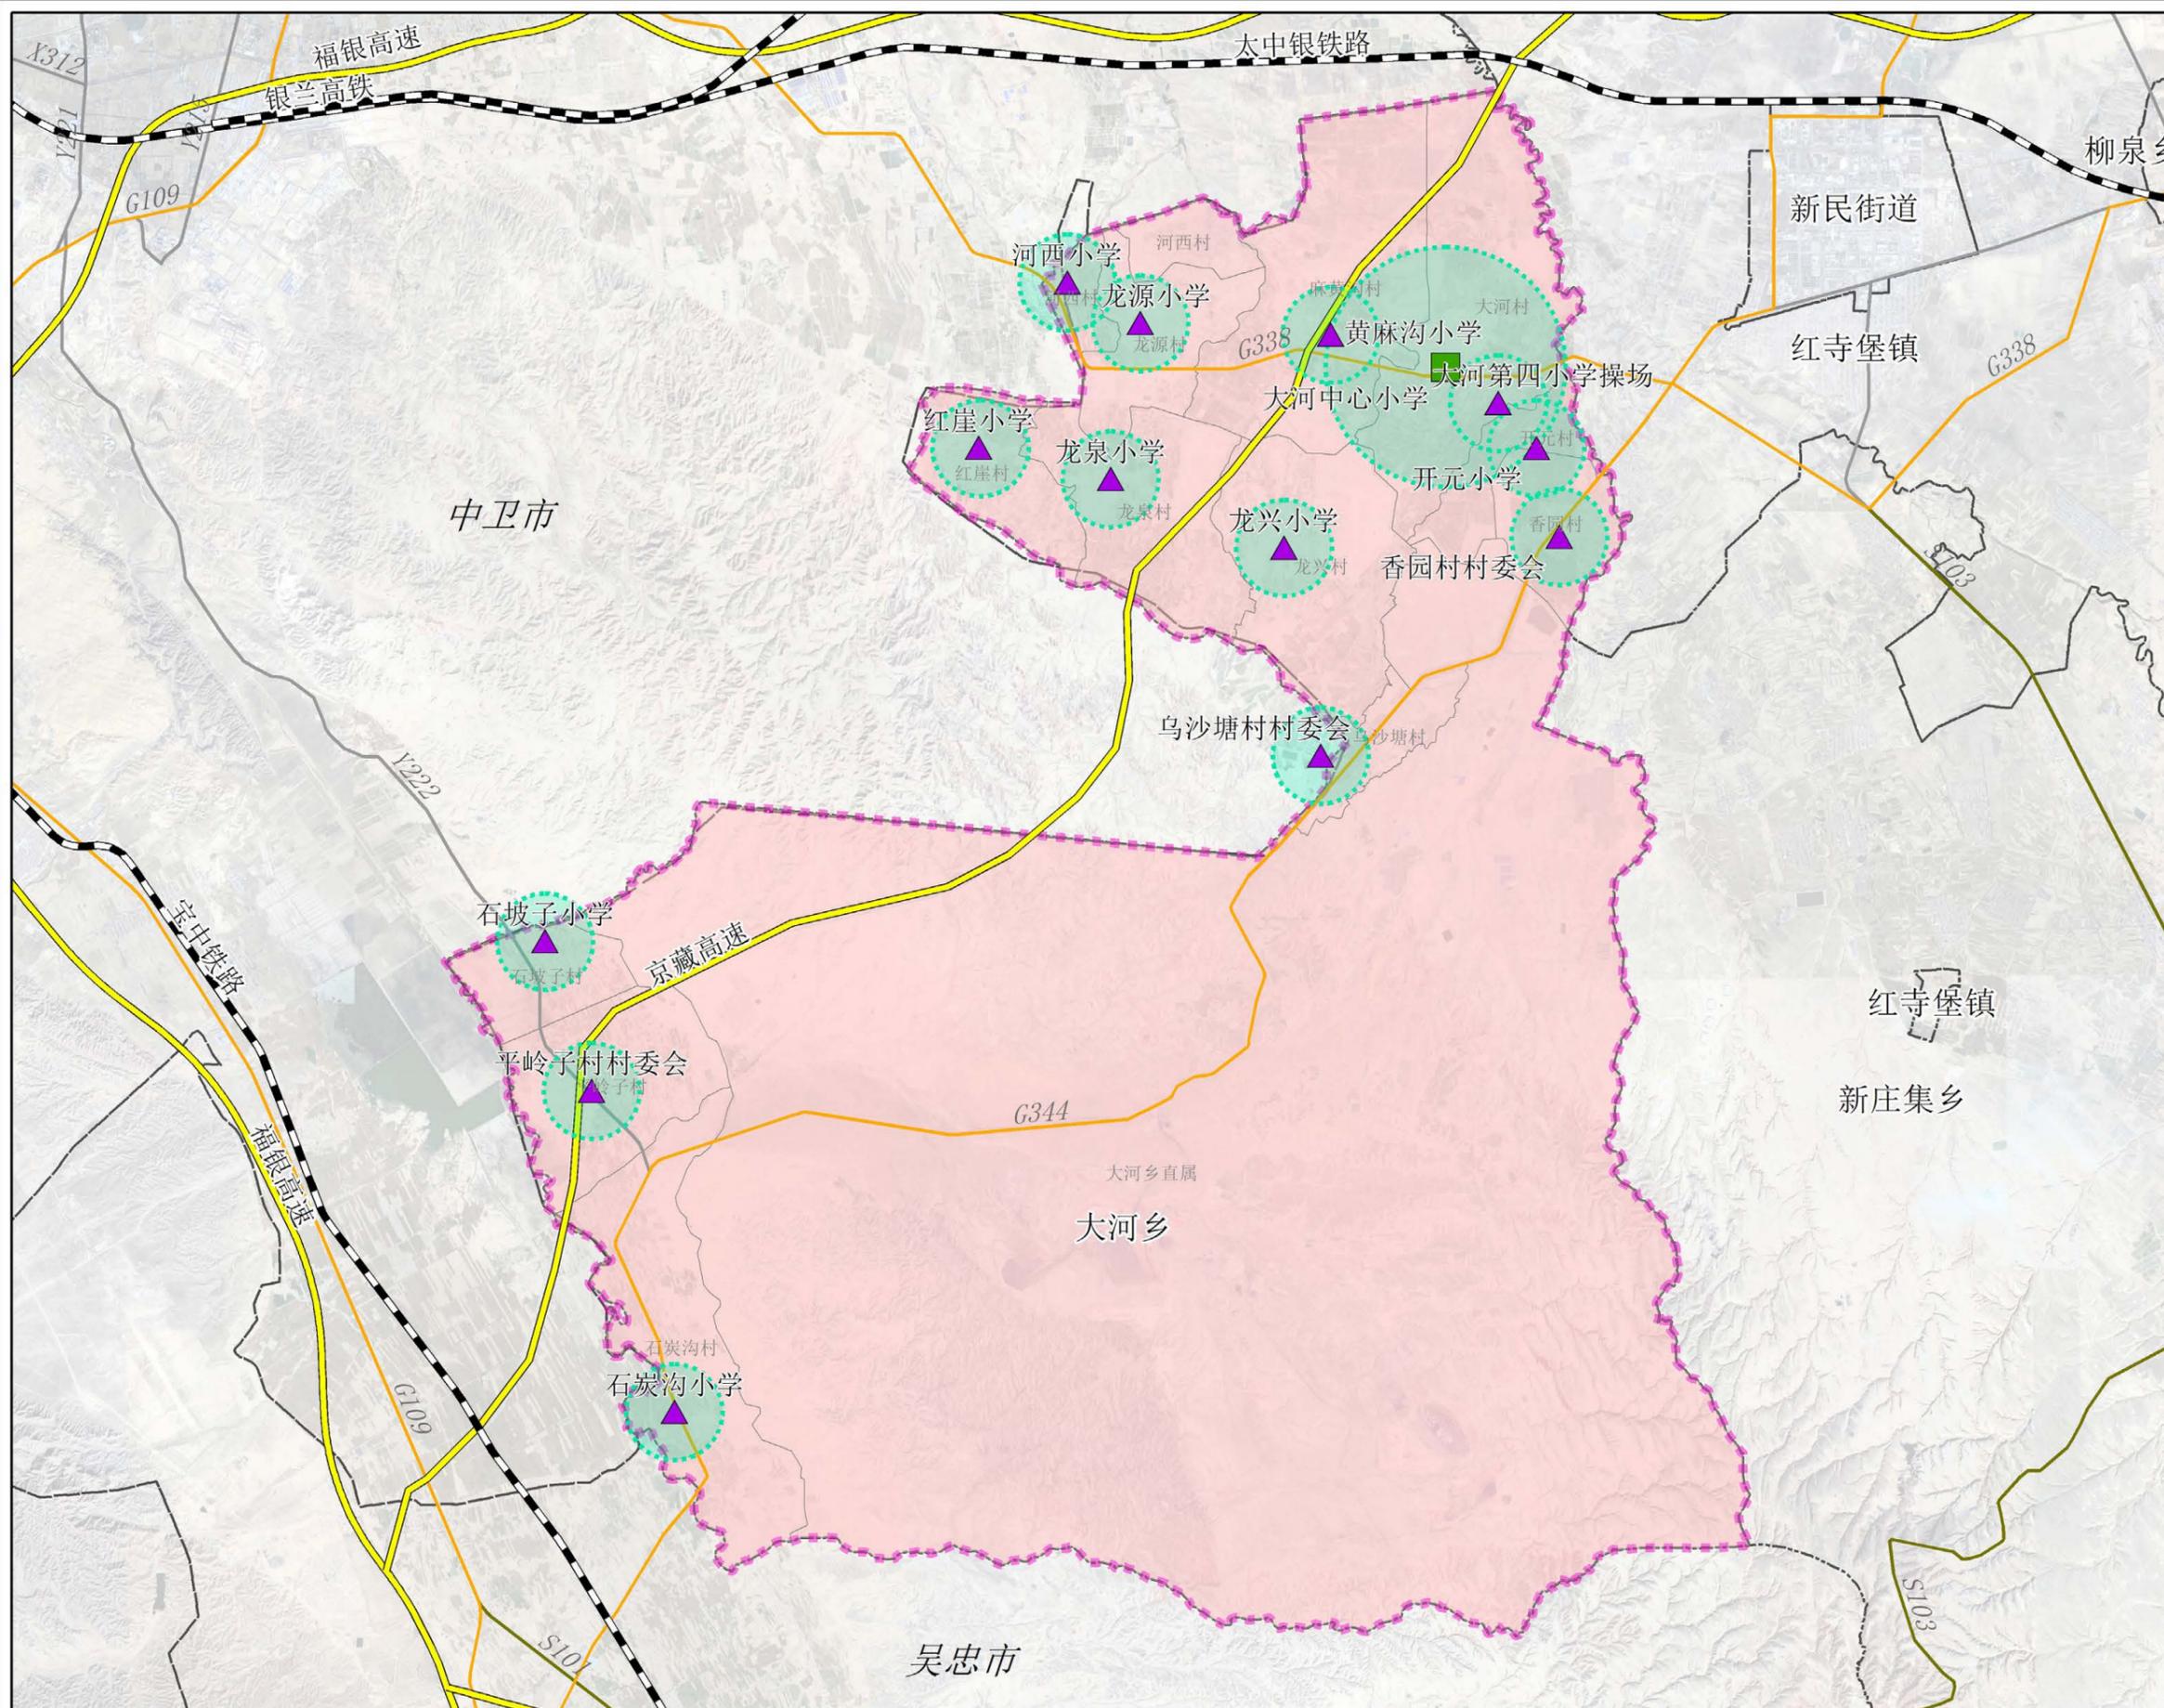


图例

-  短期避难场所
-  紧急避难场所
-  辐射范围
-  铁路
-  高速公路
-  公路
-  国道
-  省道
-  规划范围
-  村级行政区
-  乡级行政区
-  市级行政区

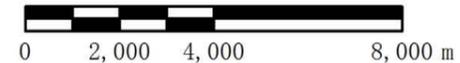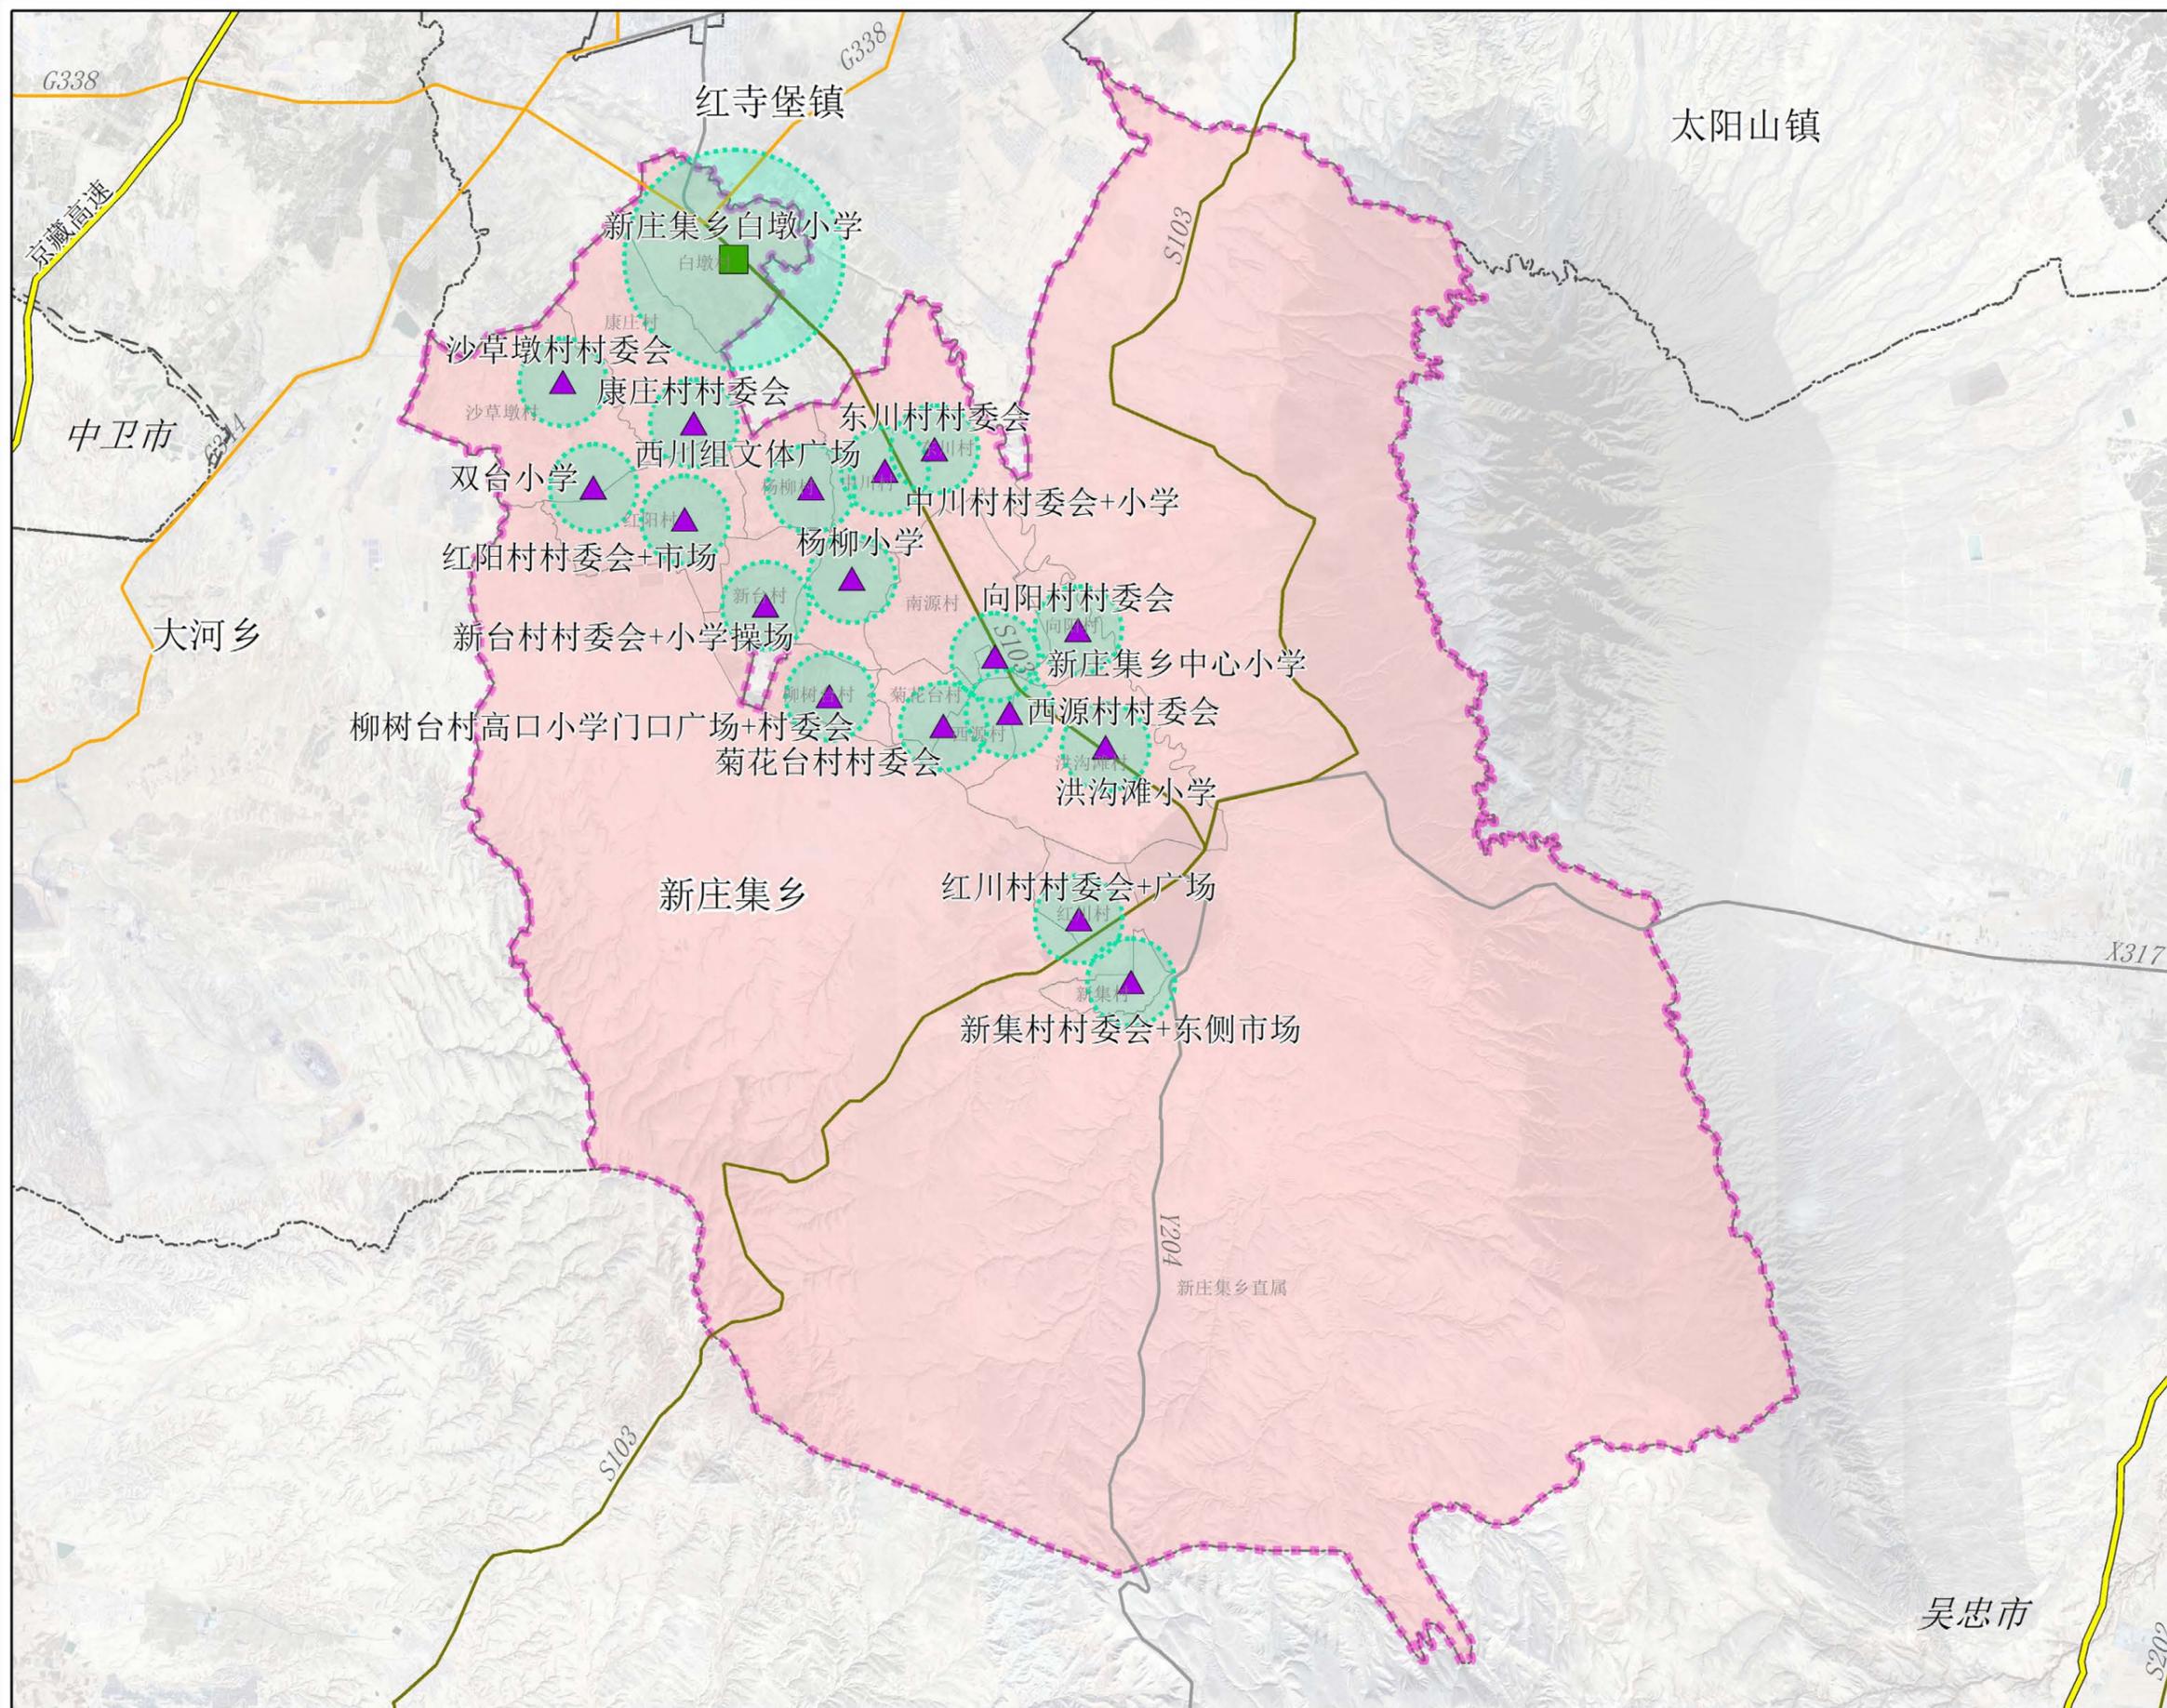



图例

- 短期避难场所
- 紧急避难场所
- 辐射范围
- 铁路
- 高速公路
- 公路
- 国道
- 省道
- 规划范围
- 村级行政区
- 乡级行政区
- 市级行政区

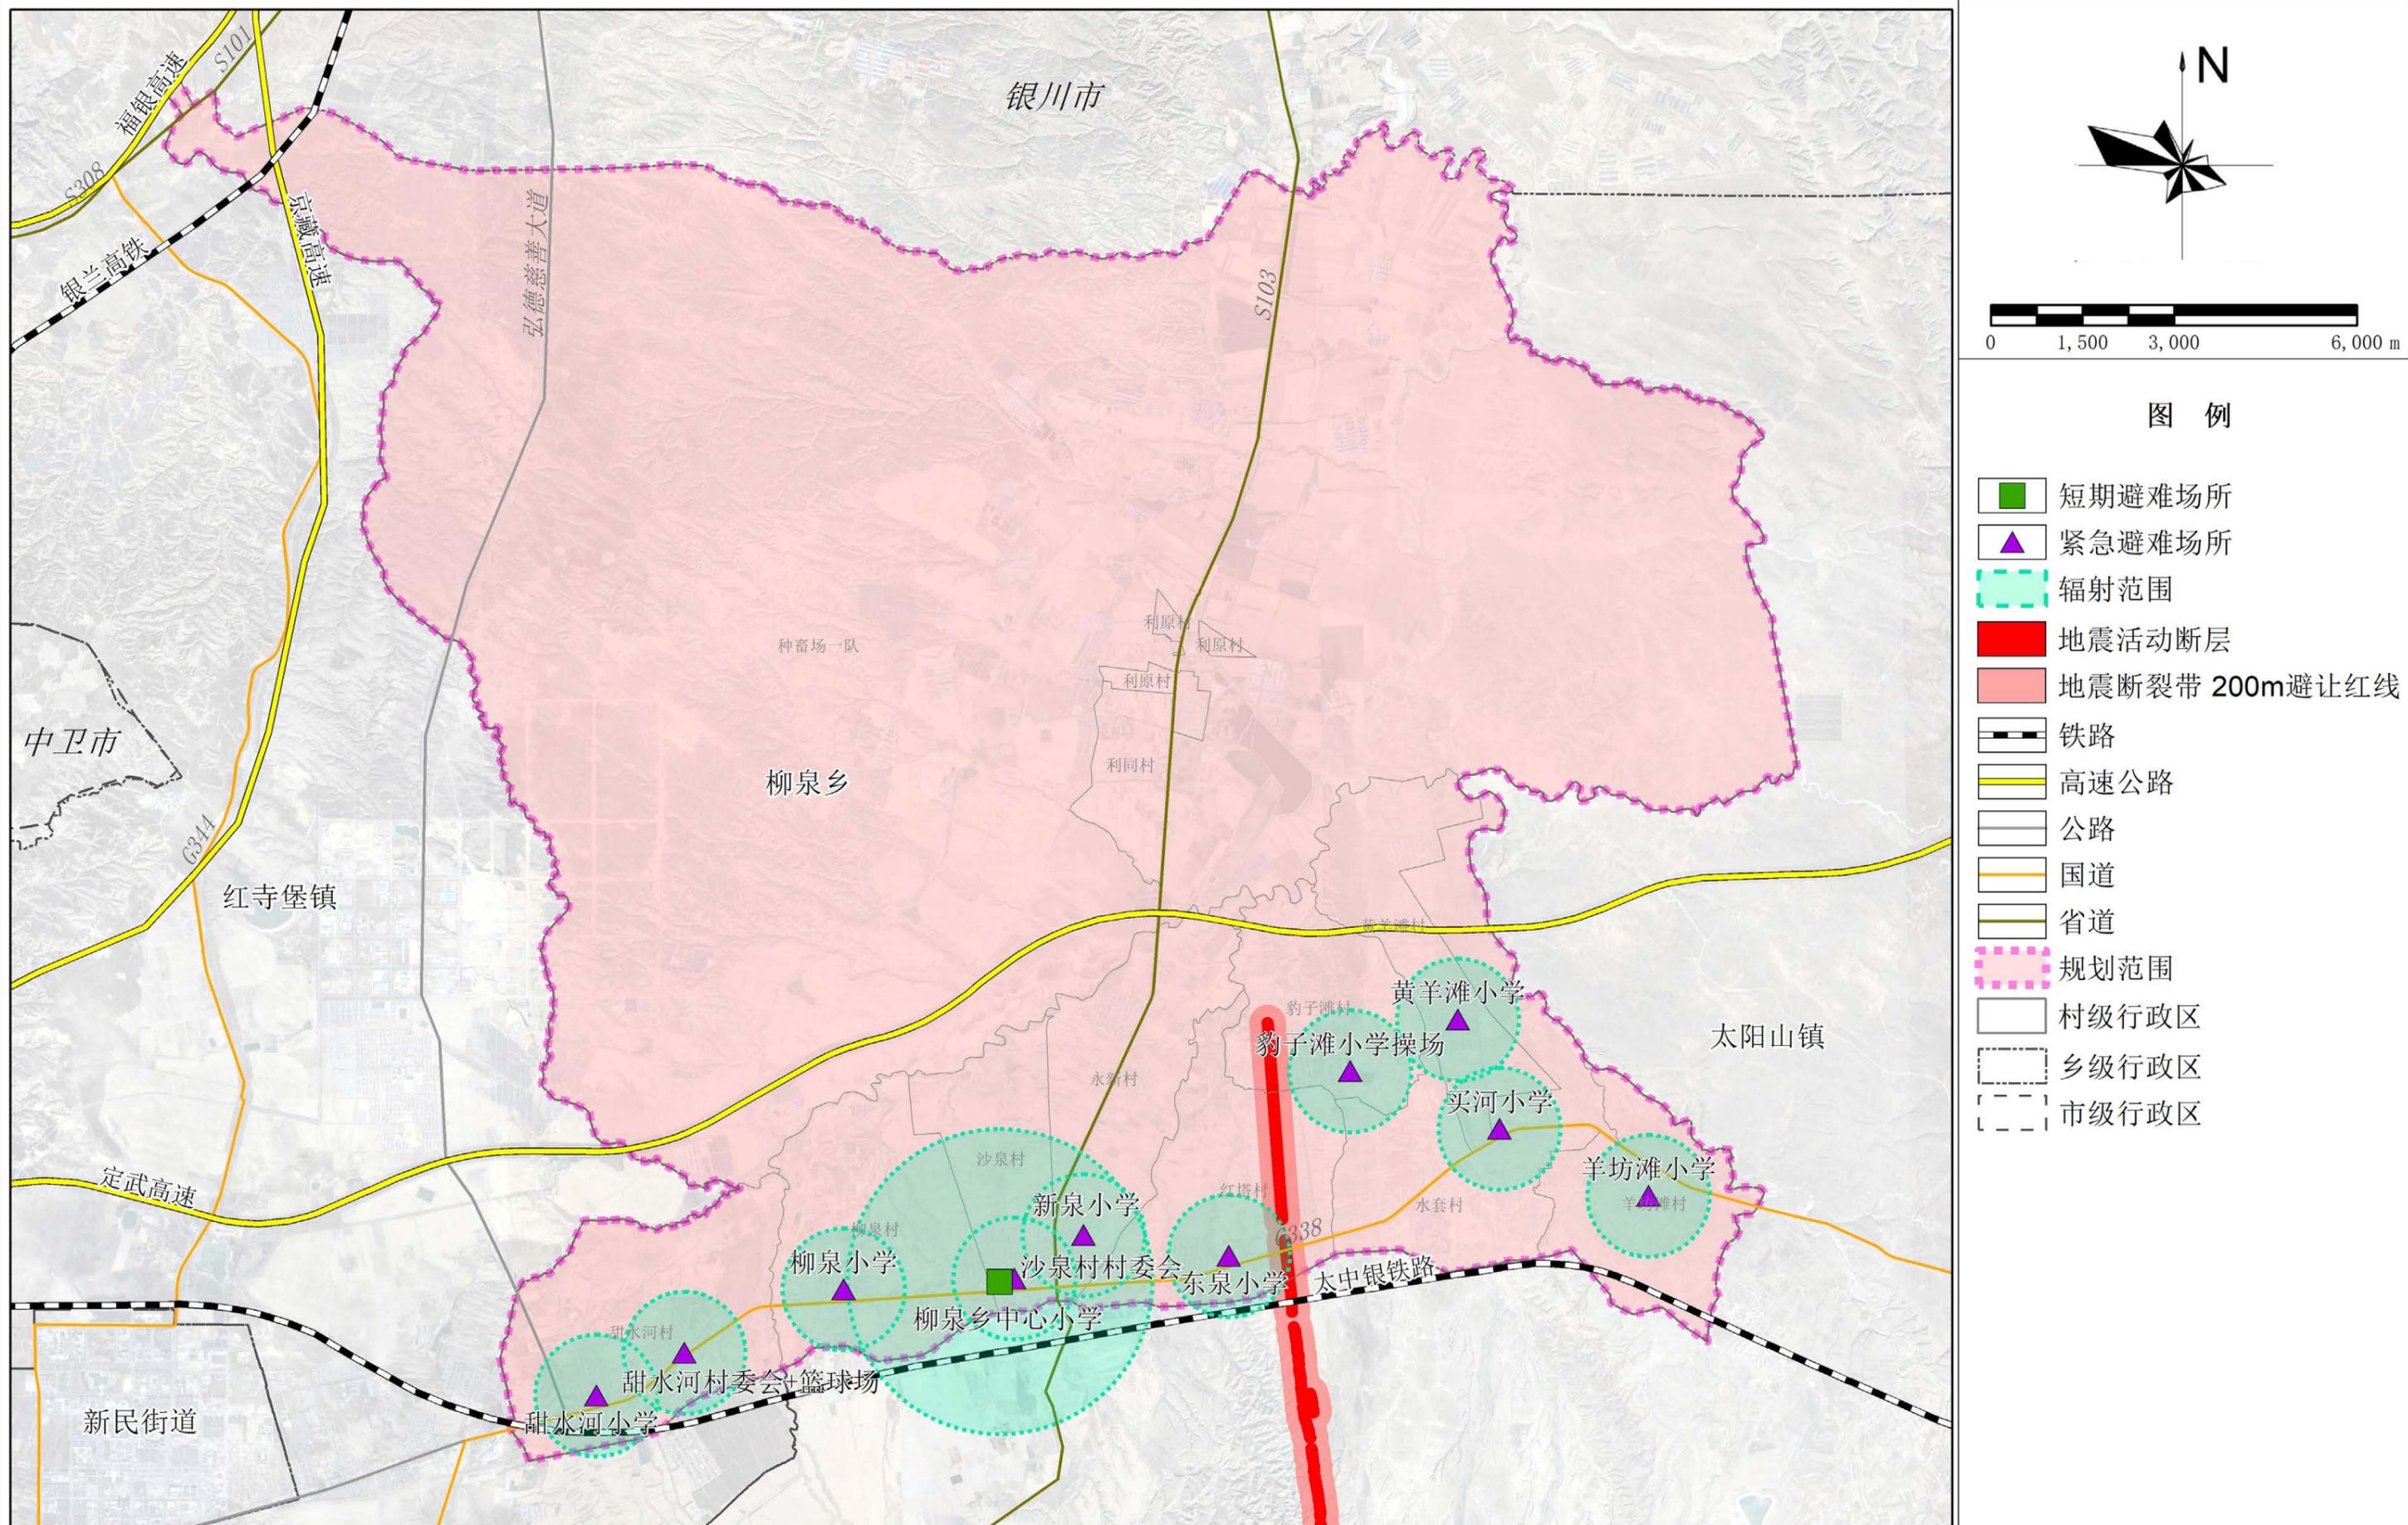

红寺堡区应急避难场所专项规划 (2025-2035年)



城乡应急避难场所近期建设规划图

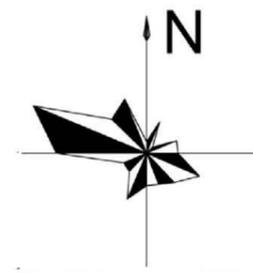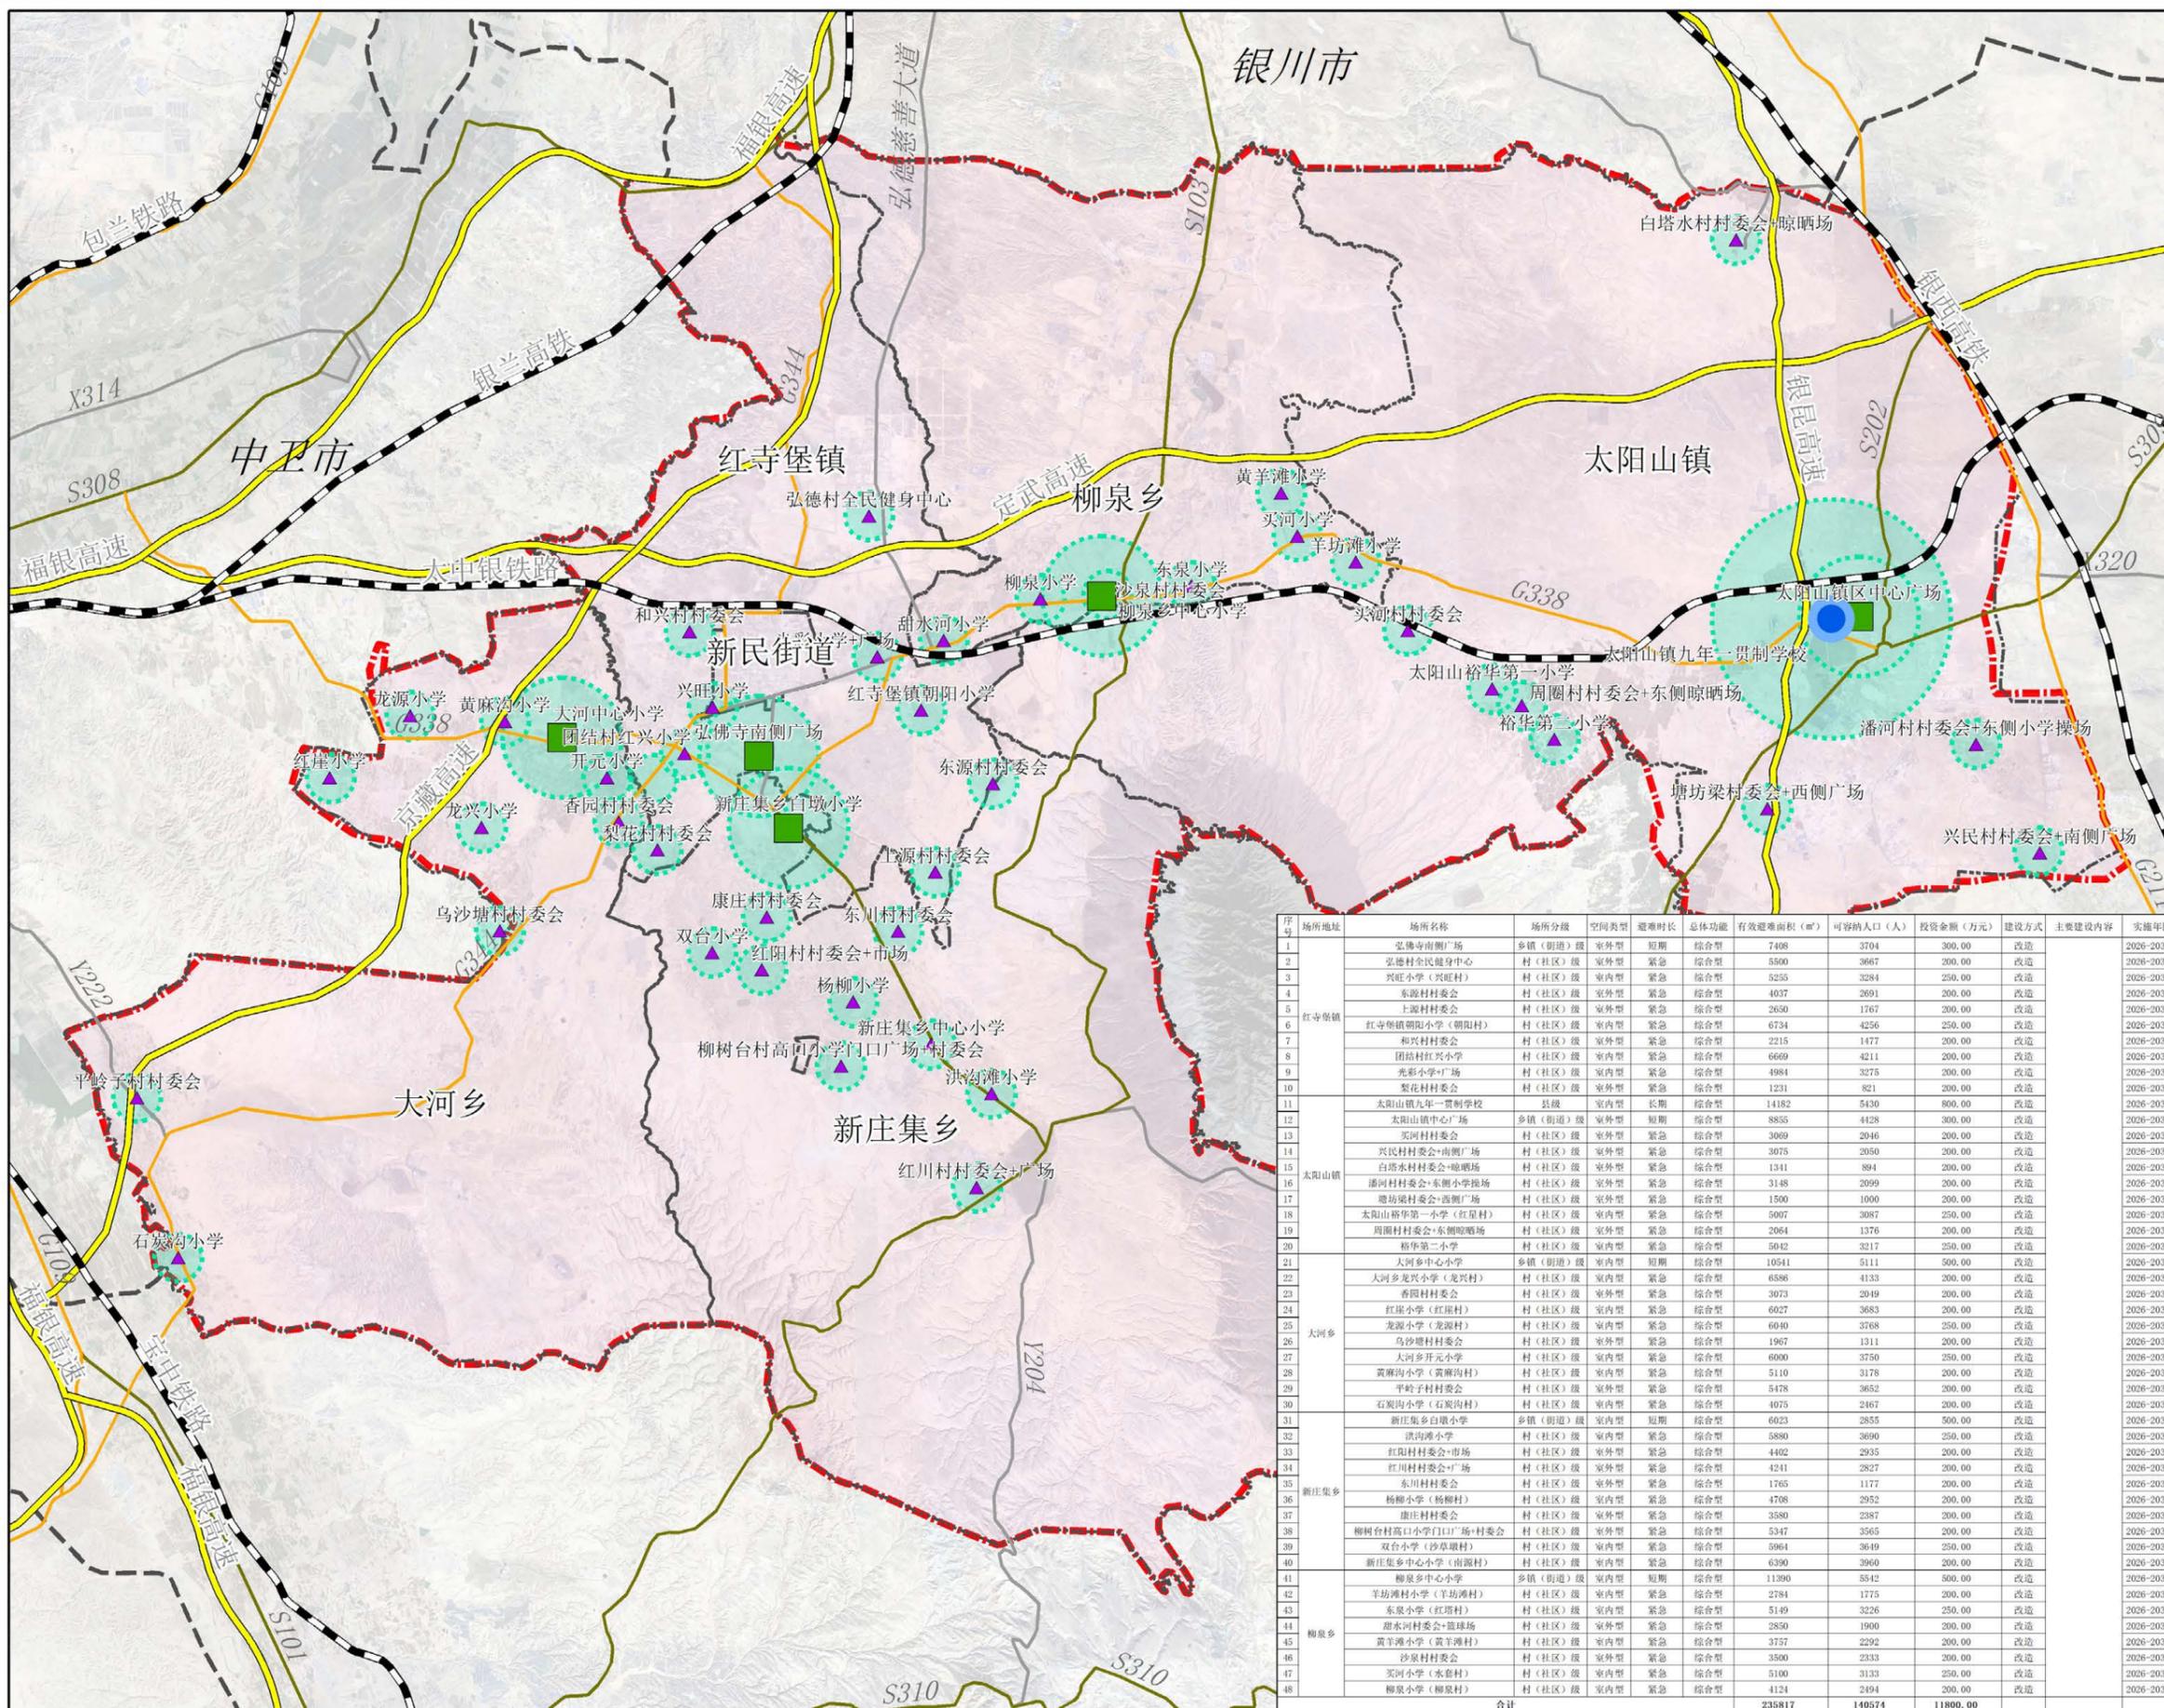

图例

- 长期避难场所
- 短期避难场所
- 紧急避难场所
- 辐射范围
- 铁路
- 高速公路
- 国道
- 省道
- 公路
- 规划范围
- 乡级行政区
- 市级行政区
- 省级行政区

序号	场所地址	场所名称	场所分级	空间类型	避难时长	总体功能	有效避难面积 (m²)	可容纳人口 (人)	投资金额 (万元)	建设方式	主要建设内容	实施年限
1	红寺堡镇	弘德寺南侧广场	乡镇(街道)级	室外型	短期	综合型	7408	3704	300.00	改造		2026-2030年
2	红寺堡镇	弘德村全民健身中心	村(社区)级	室外型	紧急	综合型	5500	3667	200.00	改造		2026-2030年
3	红寺堡镇	兴旺小学(兴旺村)	村(社区)级	室内型	紧急	综合型	5255	3284	250.00	改造		2026-2030年
4	红寺堡镇	东源村村委会	村(社区)级	室外型	紧急	综合型	4037	2691	200.00	改造		2026-2030年
5	红寺堡镇	上源村村委会	村(社区)级	室外型	紧急	综合型	2650	1767	200.00	改造		2026-2030年
6	红寺堡镇	红寺堡镇朝阳小学(朝阳村)	村(社区)级	室内型	紧急	综合型	6734	4256	250.00	改造		2026-2030年
7	红寺堡镇	和兴村村委会	村(社区)级	室外型	紧急	综合型	2215	1477	200.00	改造		2026-2030年
8	红寺堡镇	团结村红兴小学	村(社区)级	室内型	紧急	综合型	6669	4211	200.00	改造		2026-2030年
9	红寺堡镇	光彩小学+广场	村(社区)级	室内型	紧急	综合型	4984	3275	200.00	改造		2026-2030年
10	红寺堡镇	梨花村村委会	村(社区)级	室外型	紧急	综合型	1231	821	200.00	改造		2026-2030年
11	红寺堡镇	太阳山镇九年一贯制学校	县级	室内型	长期	综合型	14182	5430	800.00	改造		2026-2030年
12	太阳山镇	太阳山镇中心广场	乡镇(街道)级	室外型	短期	综合型	8855	4428	300.00	改造		2026-2030年
13	太阳山镇	买河村村委会	村(社区)级	室外型	紧急	综合型	3069	2046	200.00	改造		2026-2030年
14	太阳山镇	兴民村村委会+南侧广场	村(社区)级	室外型	紧急	综合型	3075	2050	200.00	改造		2026-2030年
15	太阳山镇	白塔水村村委会+晾晒场	村(社区)级	室外型	紧急	综合型	1341	894	200.00	改造		2026-2030年
16	太阳山镇	潘河村村委会+东侧小学操场	村(社区)级	室外型	紧急	综合型	3148	2099	200.00	改造		2026-2030年
17	太阳山镇	塘坊梁村委会+西侧广场	村(社区)级	室外型	紧急	综合型	1500	1000	200.00	改造		2026-2030年
18	太阳山镇	太阳山裕华第一小学(红崖村)	村(社区)级	室内型	紧急	综合型	5007	3087	250.00	改造		2026-2030年
19	太阳山镇	周圈村村委会+东侧晾晒场	村(社区)级	室外型	紧急	综合型	2064	1376	200.00	改造		2026-2030年
20	太阳山镇	裕华第二小学	村(社区)级	室内型	紧急	综合型	5042	3217	250.00	改造		2026-2030年
21	大河乡	大河乡中心小学	乡镇(街道)级	室内型	短期	综合型	10541	5111	500.00	改造		2026-2030年
22	大河乡	大河乡龙兴小学(龙兴村)	村(社区)级	室内型	紧急	综合型	4586	4133	200.00	改造		2026-2030年
23	大河乡	香园村村委会	村(社区)级	室外型	紧急	综合型	3073	2049	200.00	改造		2026-2030年
24	大河乡	红崖小学(红崖村)	村(社区)级	室内型	紧急	综合型	6027	3683	200.00	改造		2026-2030年
25	大河乡	龙源小学(龙源村)	村(社区)级	室内型	紧急	综合型	6040	3768	250.00	改造		2026-2030年
26	大河乡	乌沙塘村村委会	村(社区)级	室外型	紧急	综合型	1967	1311	200.00	改造		2026-2030年
27	大河乡	大河乡开元小学	村(社区)级	室内型	紧急	综合型	6000	3750	250.00	改造		2026-2030年
28	大河乡	黄麻沟小学(黄麻沟村)	村(社区)级	室内型	紧急	综合型	5110	3178	200.00	改造		2026-2030年
29	大河乡	平岭子村村委会	村(社区)级	室外型	紧急	综合型	5478	3652	200.00	改造		2026-2030年
30	大河乡	石炭沟小学	村(社区)级	室内型	紧急	综合型	4075	2467	200.00	改造		2026-2030年
31	新庄集乡	新庄集乡白墩小学	乡镇(街道)级	室内型	短期	综合型	6023	2855	500.00	改造		2026-2030年
32	新庄集乡	洪沟滩小学	村(社区)级	室内型	紧急	综合型	5880	3690	250.00	改造		2026-2030年
33	新庄集乡	红阳村村委会+市场	村(社区)级	室外型	紧急	综合型	4402	2935	200.00	改造		2026-2030年
34	新庄集乡	红川村村委会+广场	村(社区)级	室外型	紧急	综合型	4241	2827	200.00	改造		2026-2030年
35	新庄集乡	东川村村委会	村(社区)级	室外型	紧急	综合型	1765	1177	200.00	改造		2026-2030年
36	新庄集乡	杨柳小学(杨柳村)	村(社区)级	室内型	紧急	综合型	4708	2952	200.00	改造		2026-2030年
37	新庄集乡	康庄村村委会	村(社区)级	室外型	紧急	综合型	3580	2387	200.00	改造		2026-2030年
38	新庄集乡	柳树台村高口小学+广场+村委会	村(社区)级	室外型	紧急	综合型	5347	3565	200.00	改造		2026-2030年
39	新庄集乡	双台小学(沙草眼村)	村(社区)级	室内型	紧急	综合型	5964	3649	250.00	改造		2026-2030年
40	新庄集乡	新庄集乡中心小学(南源村)	村(社区)级	室内型	紧急	综合型	6390	3960	200.00	改造		2026-2030年
41	柳泉乡	柳泉乡中心小学	乡镇(街道)级	室内型	短期	综合型	11390	5542	500.00	改造		2026-2030年
42	柳泉乡	羊坊滩小学(羊坊滩村)	村(社区)级	室内型	紧急	综合型	2784	1775	200.00	改造		2026-2030年
43	柳泉乡	东泉小学(红塔村)	村(社区)级	室内型	紧急	综合型	5149	3226	250.00	改造		2026-2030年
44	柳泉乡	甜水河村委会+篮球场	村(社区)级	室外型	紧急	综合型	2850	1900	200.00	改造		2026-2030年
45	柳泉乡	黄羊滩小学(黄羊滩村)	村(社区)级	室内型	紧急	综合型	3757	2292	200.00	改造		2026-2030年
46	柳泉乡	沙泉村村委会	村(社区)级	室外型	紧急	综合型	3500	2333	200.00	改造		2026-2030年
47	柳泉乡	买河小学(水套村)	村(社区)级	室内型	紧急	综合型	5100	3133	250.00	改造		2026-2030年
48	柳泉乡	柳泉小学(柳泉村)	村(社区)级	室内型	紧急	综合型	4124	2494	200.00	改造		2026-2030年
合计							235817	140574	11800.00			

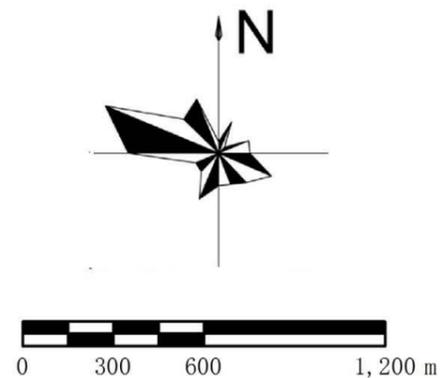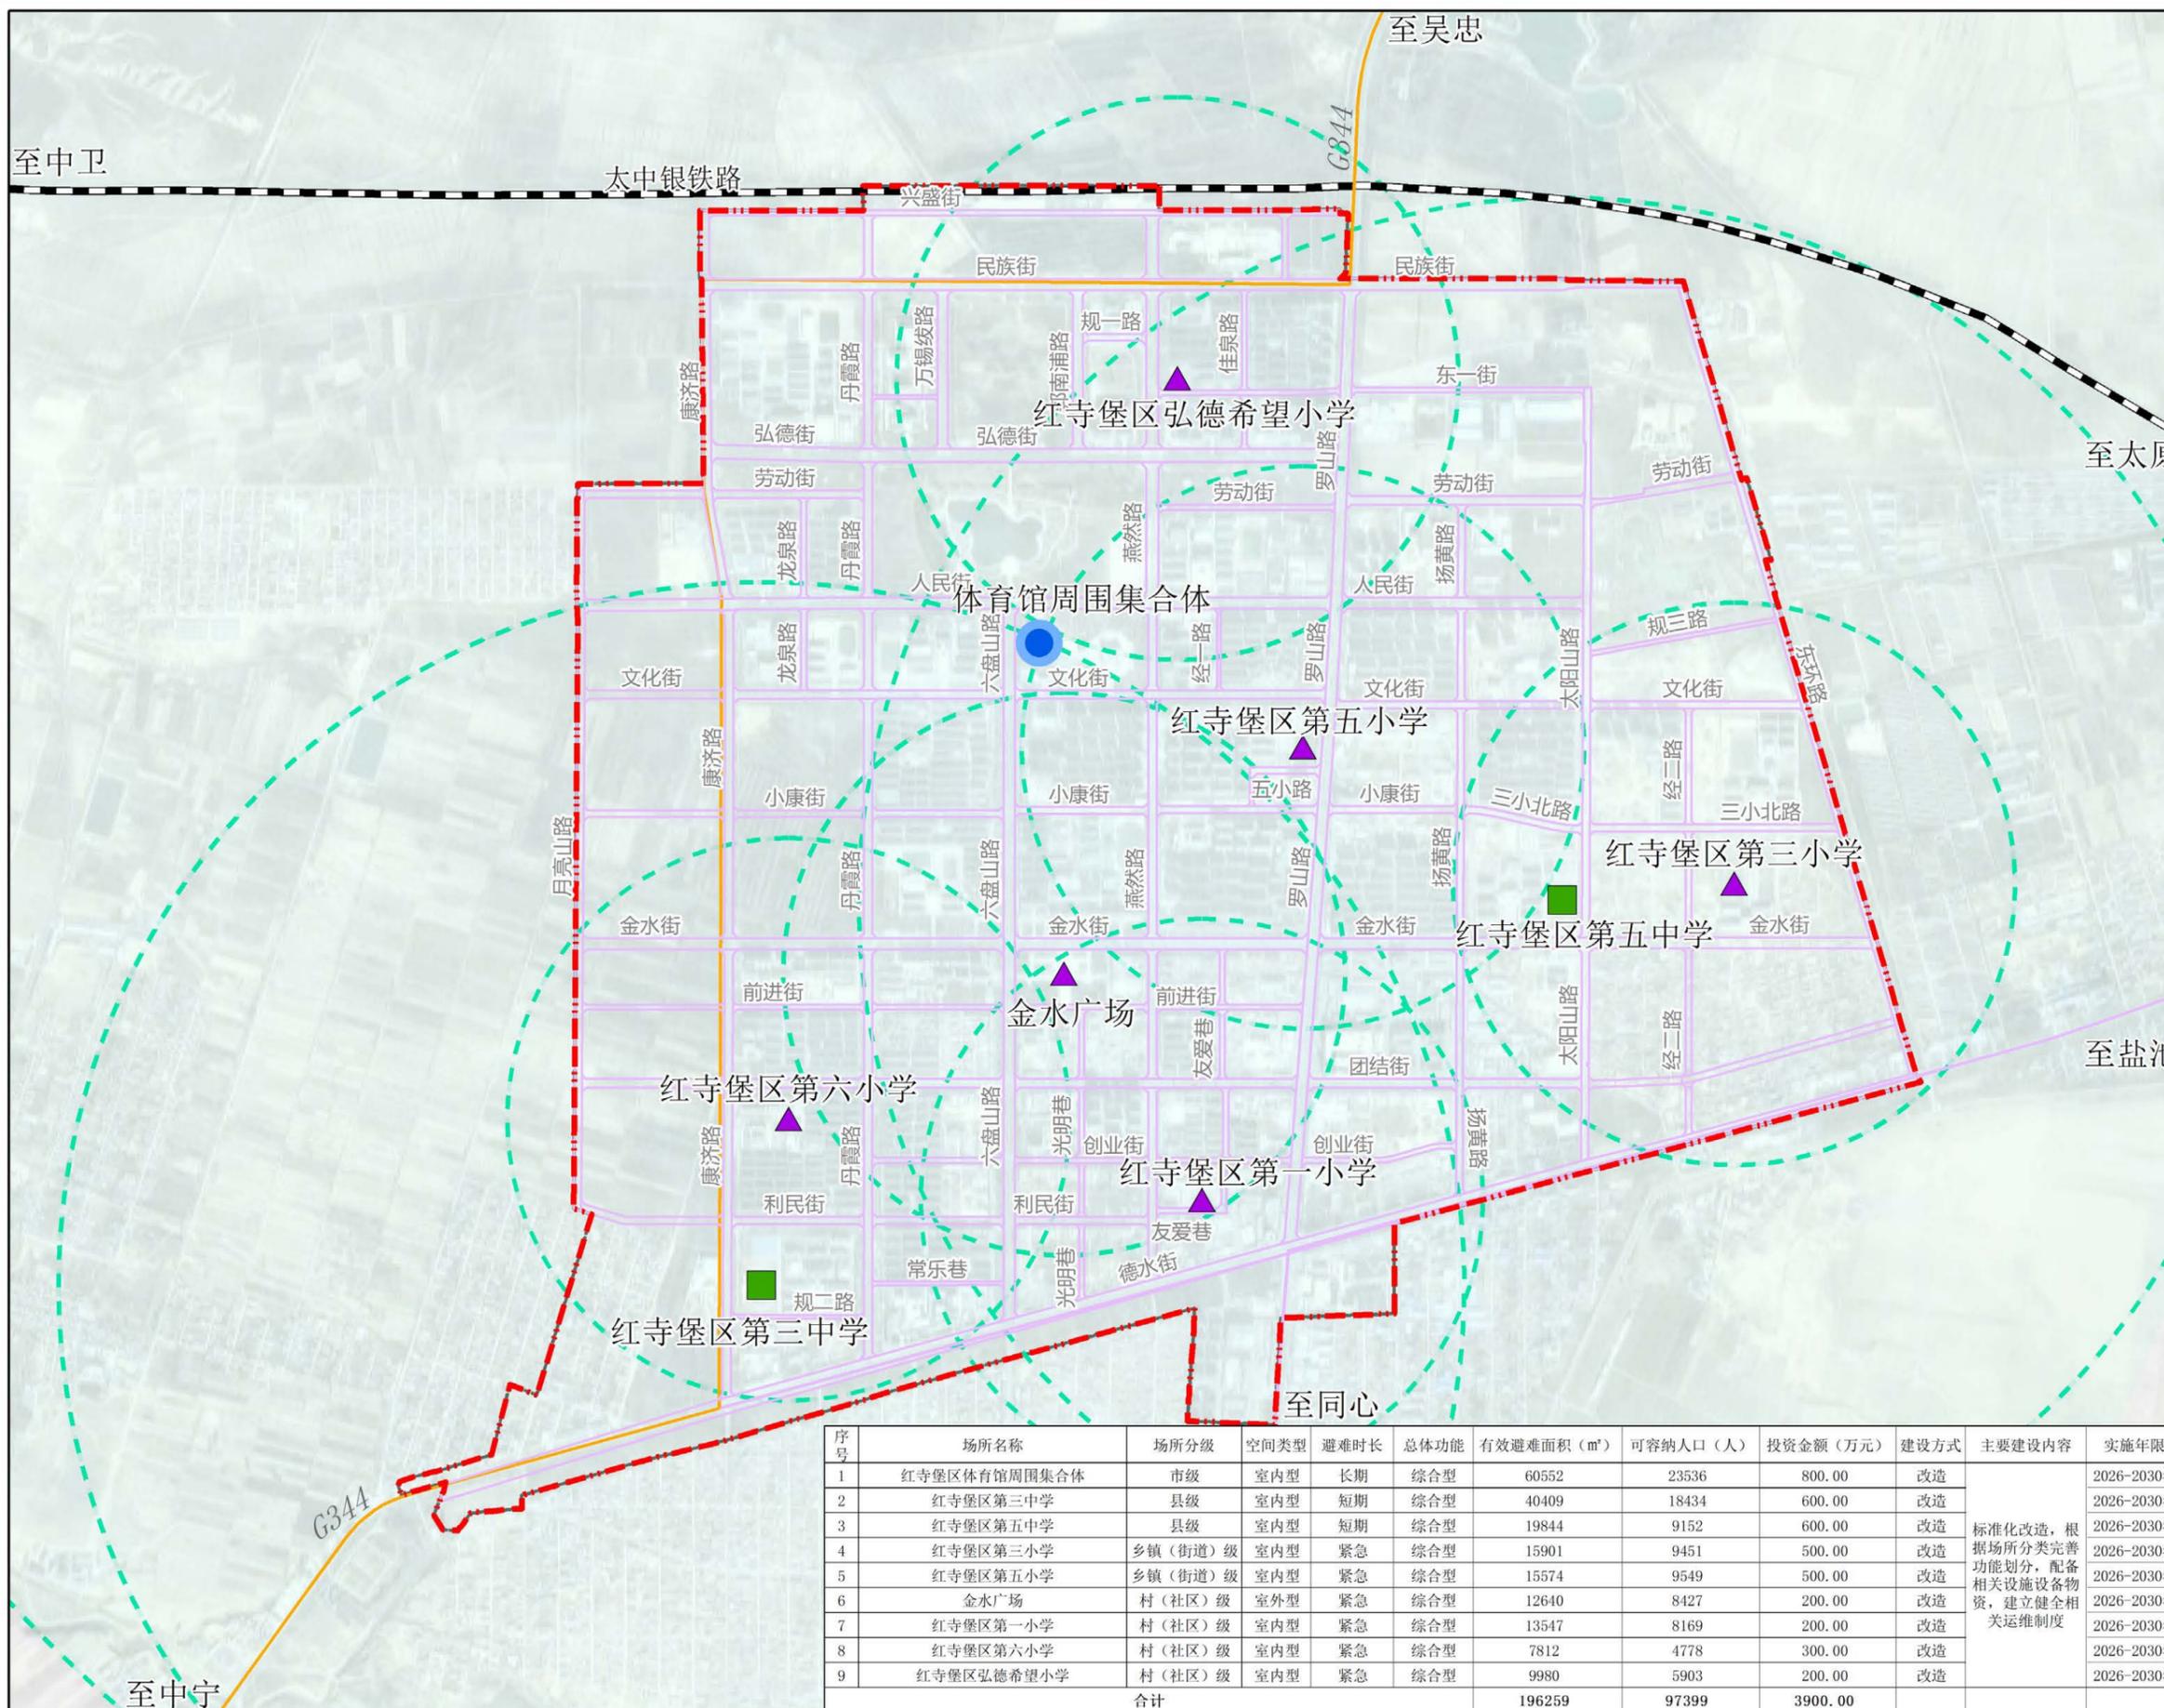

图例

- 长期避难场所
- 短期避难场所
- 紧急避难场所
- 辐射范围
- 城区道路
- 铁路
- 国道
- 中心城区范围

序号	场所名称	场所分级	空间类型	避难时长	总体功能	有效避难面积 (m ²)	可容纳人口 (人)	投资金额 (万元)	建设方式	主要建设内容	实施年限
1	红寺堡区体育馆周围集合体	市级	室内型	长期	综合型	60552	23536	800.00	改造	标准化改造, 根据场所分类完善功能划分, 配备相关设施设备物资, 建立健全相关运维制度	2026-2030年
2	红寺堡区第三中学	县级	室内型	短期	综合型	40409	18434	600.00	改造		2026-2030年
3	红寺堡区第五中学	县级	室内型	短期	综合型	19844	9152	600.00	改造		2026-2030年
4	红寺堡区第三小学	乡镇(街道)级	室内型	紧急	综合型	15901	9451	500.00	改造		2026-2030年
5	红寺堡区第五小学	乡镇(街道)级	室内型	紧急	综合型	15574	9549	500.00	改造		2026-2030年
6	金水广场	村(社区)级	室外型	紧急	综合型	12640	8427	200.00	改造		2026-2030年
7	红寺堡区第一小学	村(社区)级	室内型	紧急	综合型	13547	8169	200.00	改造		2026-2030年
8	红寺堡区第六小学	村(社区)级	室内型	紧急	综合型	7812	4778	300.00	改造		2026-2030年
9	红寺堡区弘德希望小学	村(社区)级	室内型	紧急	综合型	9980	5903	200.00	改造		2026-2030年
合计						196259	97399	3900.00			